


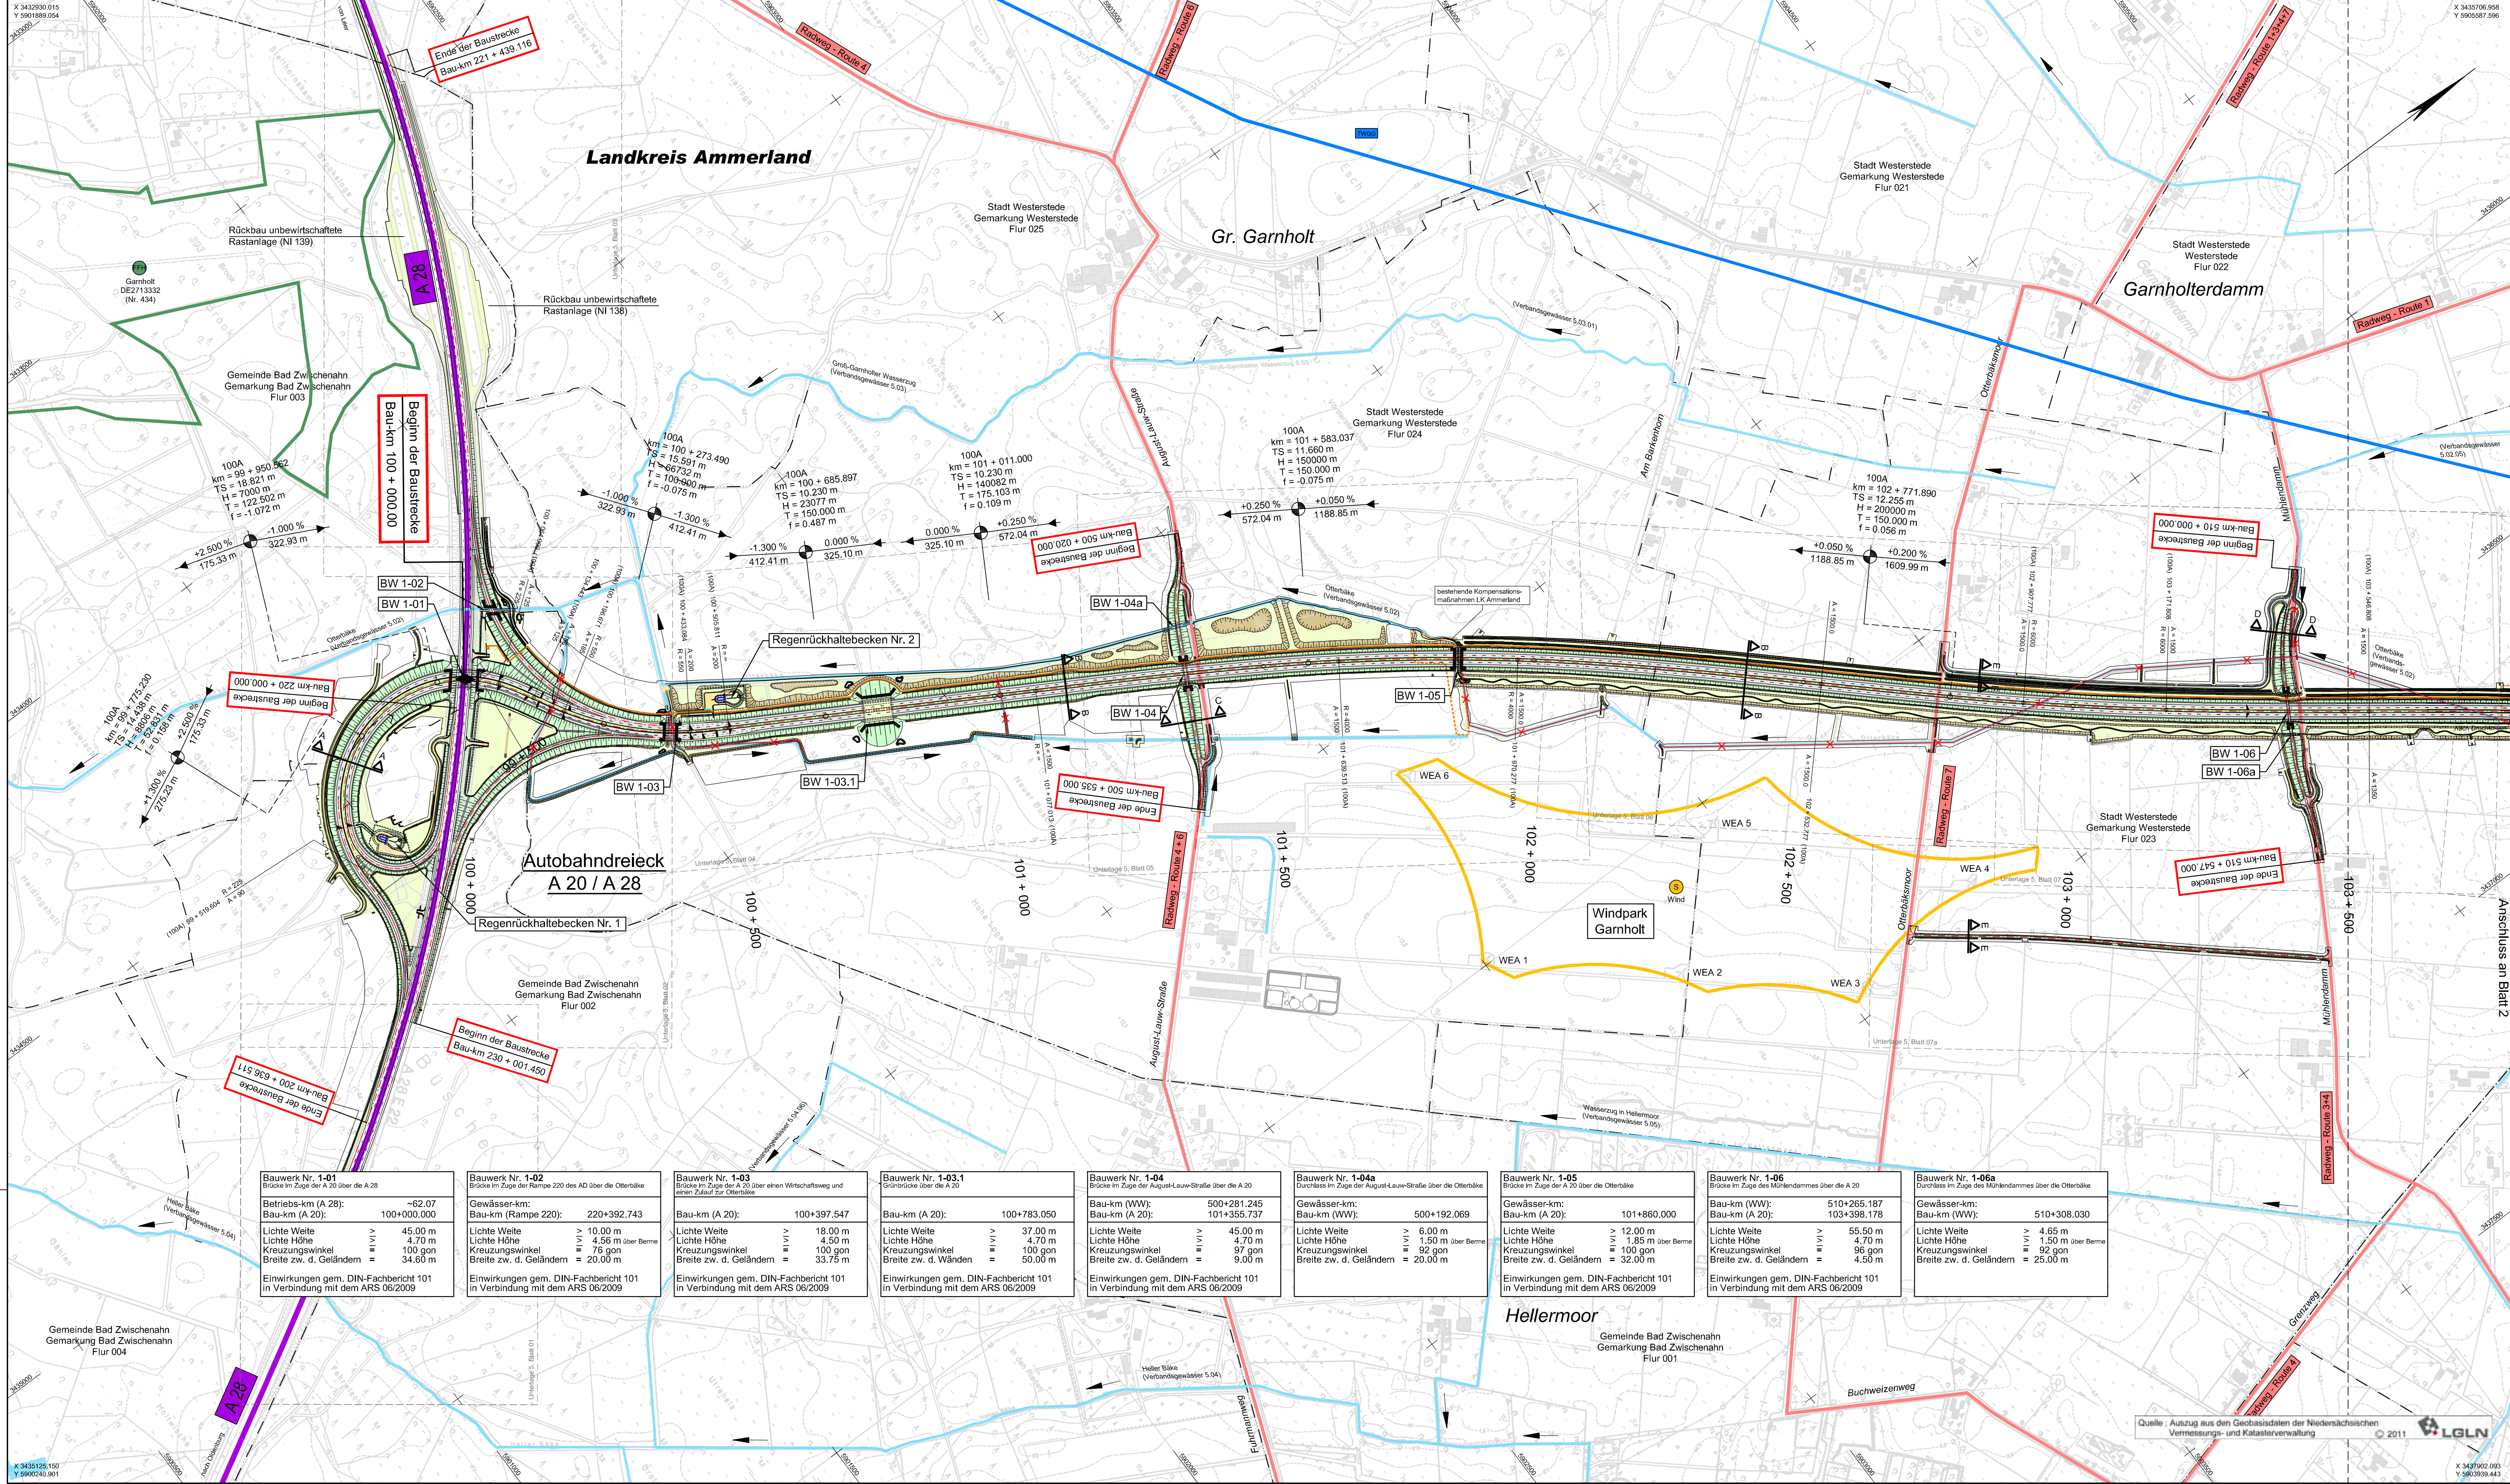


Zeichenerklärung

	Gemeindegrenze		Grünfläche
	Gemarkungsgrenze		reines und allgemeines Wohngebiet
	Flurgrenze		Kerngebiet, Dorfgelände, Mischgebiet
	Einseitige Fahrbahn		Gewerbegebiet
	Mittelfahrbahn		Geländebereich mit Angabe von Azimut, Station, Höhe, Ausrichtung, Abmessungen, Tangentiallänge, Station, Gefälle (Steigung) in Prozent, Länge der Gefälle (Steigung) Strecke des Punktes
	Dammfahrbahn		Sondergebiet (Schulen, Heime, Krankenhäuser)
	Gewässer mit Fließrichtung		Landschaftsschutzgebiet, Naturschutzgebiet bzw. FFH-Gebiet
	Brückenwiderlager		Voranbietung Erholung
	Lärmschutzwand		Wasserschutzgebiet mit Angabe der Zone
	Gewässer Rückbau		Trinkwassergewinnungsgebiet
	Radweg		Autobahn
	Kreisstraße		Landesstraße
	Bahnstrecke		Radwegroute

Entwurfsverfasser:	 OBERMEYER PLANEN+BERATEN GmbH	Michaelsstraße 24 20459 Hamburg Telefon: 040/3 49 62 99-0 Telefax: 040/3 49 62 99-90		Datum	Zeichen
			bearbeitet	10/2012	Wi
			gezeichnet	10/2012	Han
			geprüft:	31.10.2012	gez. I.V. Kohl

5.		
4.		
3.		
2.		
1.		
Nr.	Datum	Aufgestellt

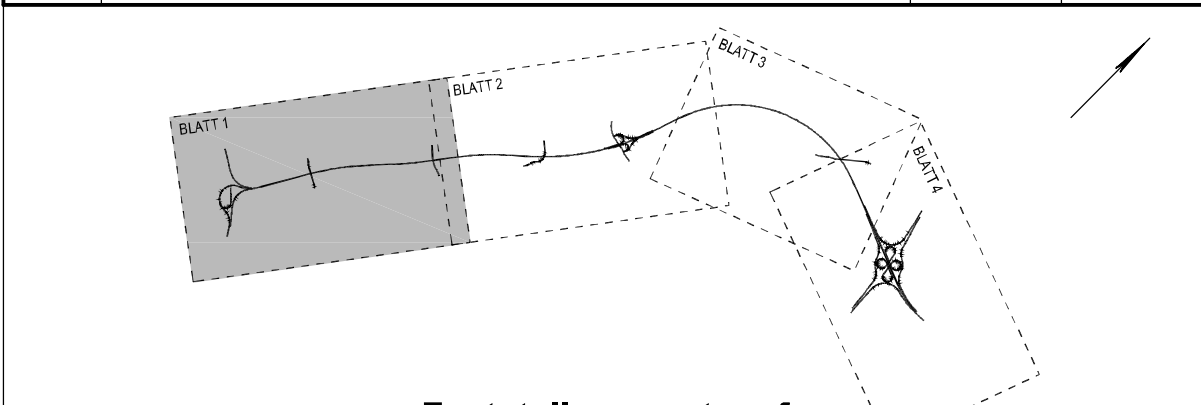

Plankezeichnung (PMS Projekt-Management-System)											A	1	3	4	1	0	3	-	0	1	0
Straßenbauverwaltung des Landes Niedersachsen											Unterlage 3										
Bundesautobahn: A 20											Blatt Nr. 1										
Streckenabschnitt: Westerstede - Drochtersen											Reg. Nr.										

A 20 von Westerstede bis Drochtersen	nachgeprüft
von der A 28 bei Westerstede bis zur A 29 bei Jaderberg Bau-km 100+000,000 bis Bau-km 113+000,000	Übersichtslageplan von Bau-km 99+640 bis Bau-km 103+810 Maßstab 1:5.000

Aufgestellt: Oldenburg, den Niedersächsische Landesbehörde für Straßenbau und Verkehr Geschäftsbereich Oldenburg Im Auftrag:	
---	--

