



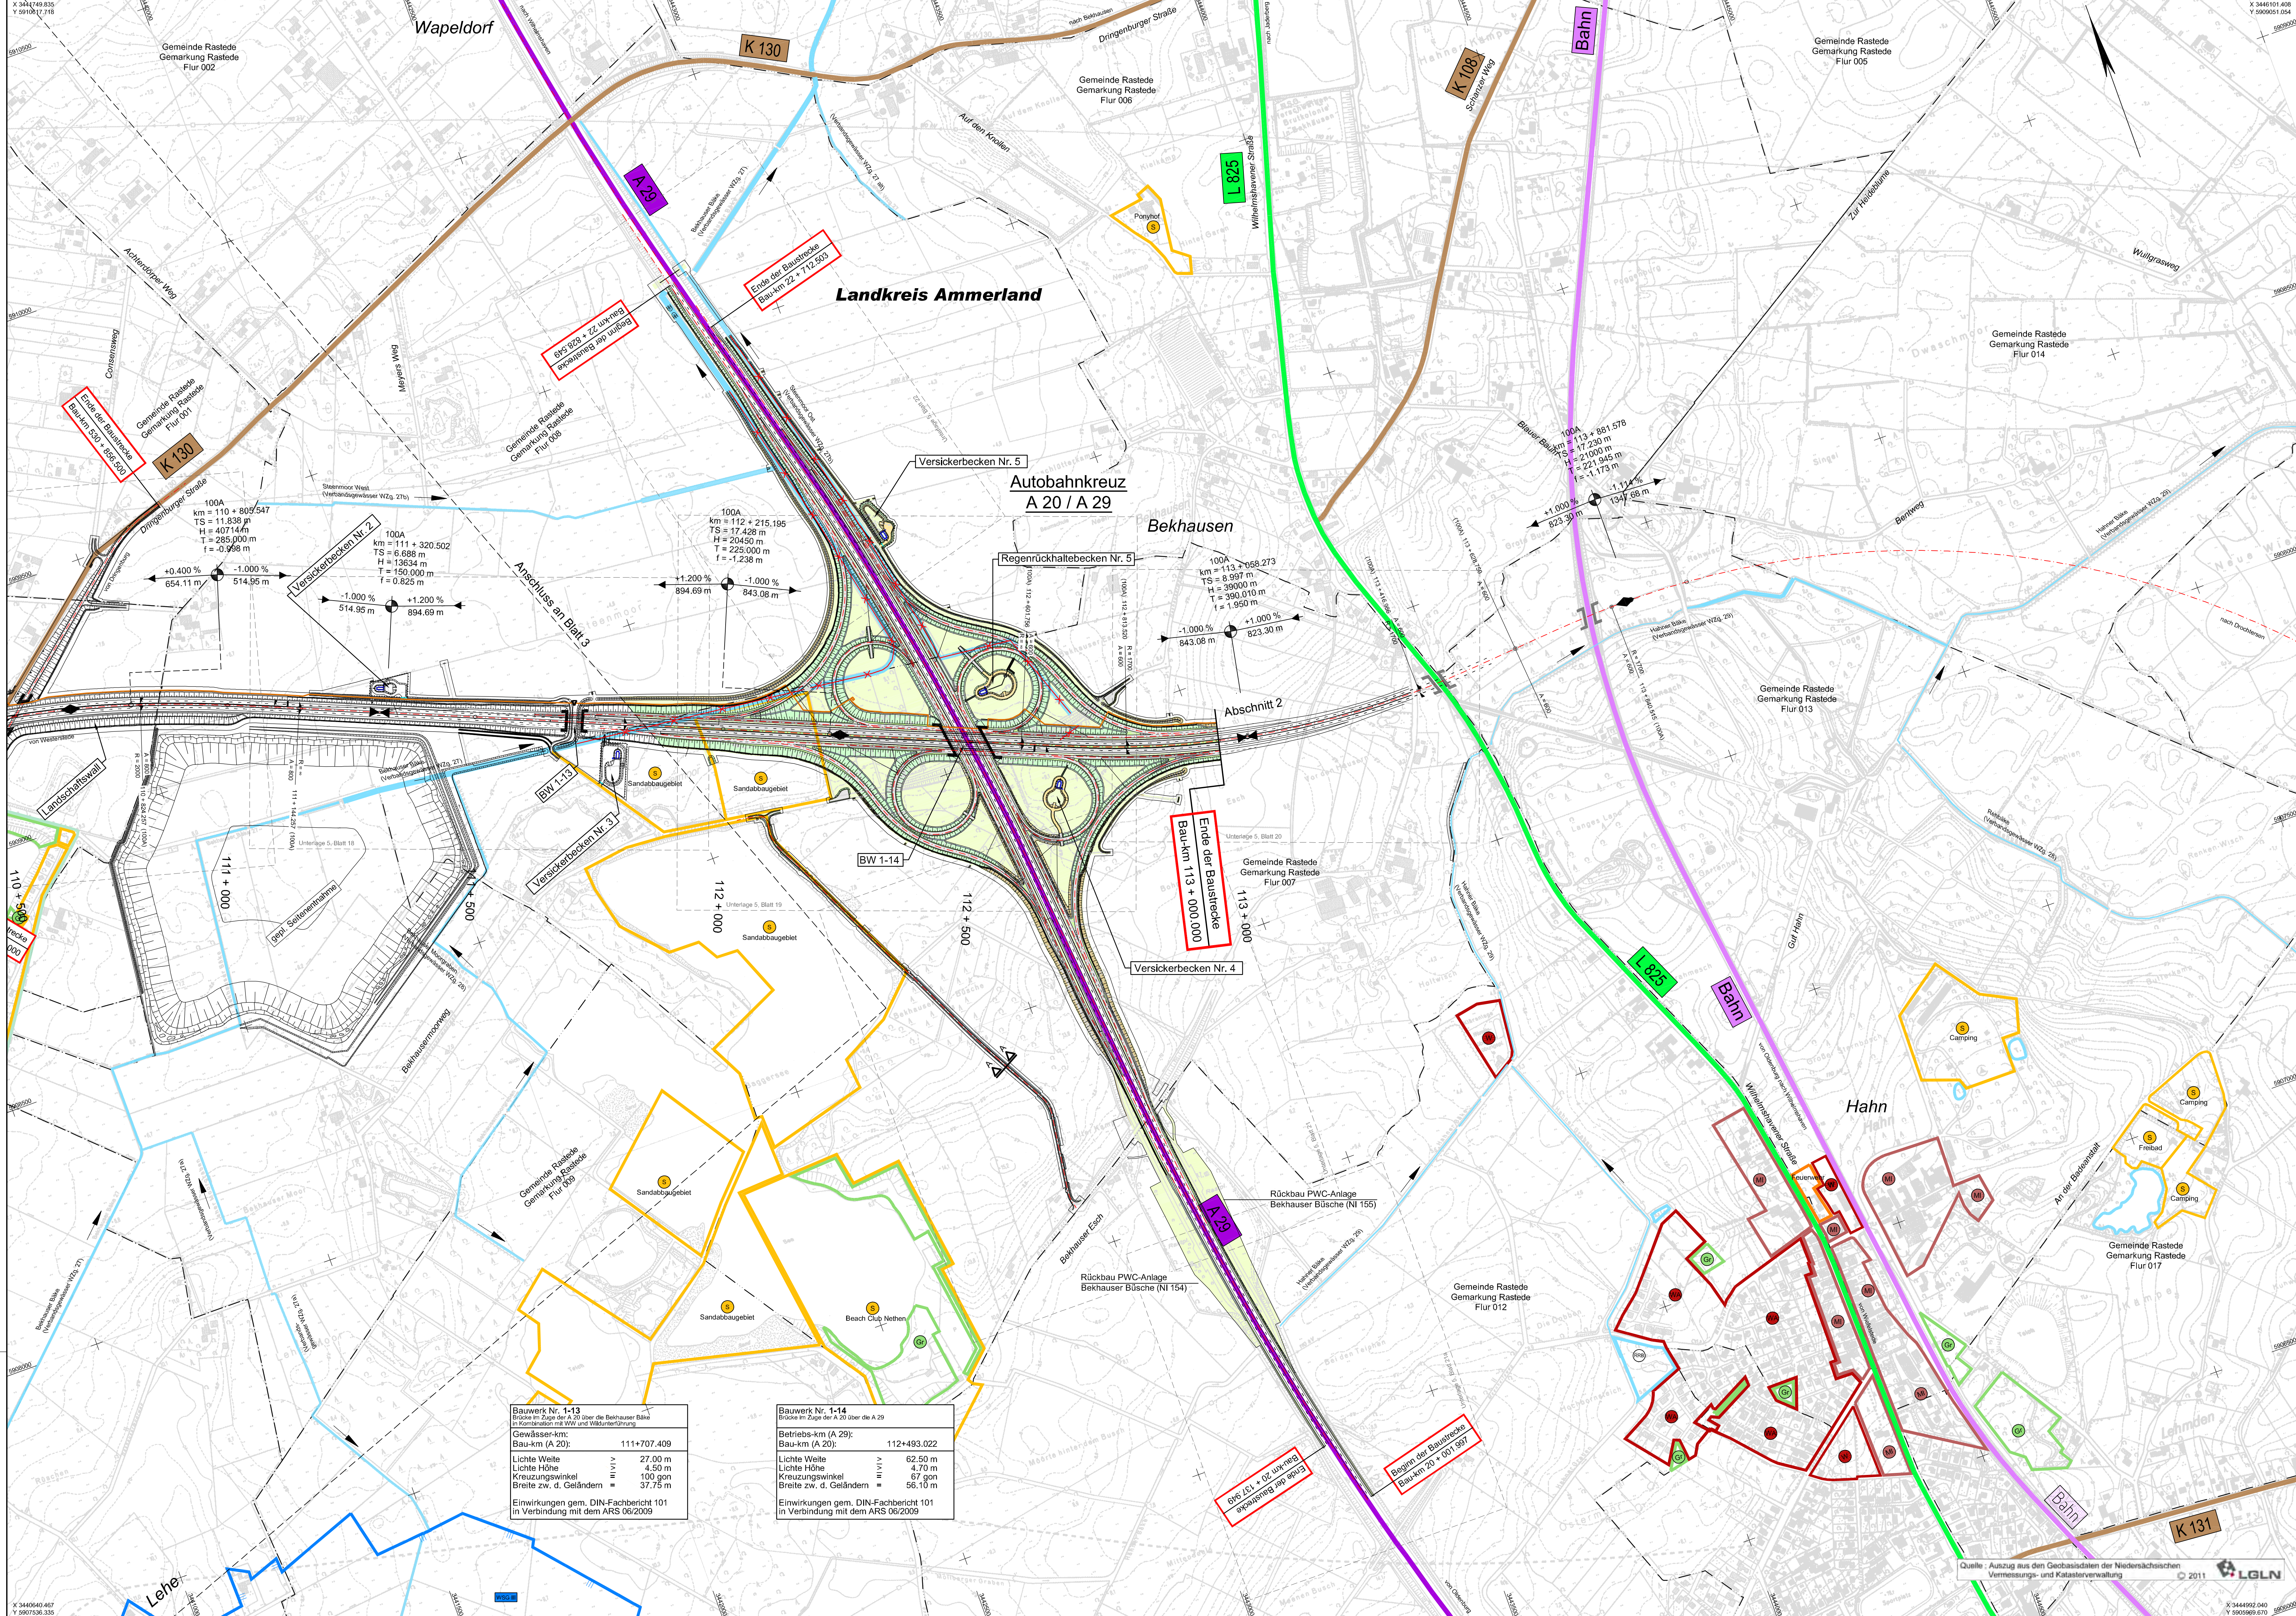

Zeichenerklärung			
	Gemeindegrenze		Grüftiche
	Gemarkungsgrenze		reines und allgemeines Wohngebiet, Baulandgebiet
	Flurgrenze		Kerngebiet, Dorfgemeinschaftsgebiet
	Einzelbaubereich		Gewässerschutzgebiet
	Flurabgrenzung		Sondergebiet (Schule, Hain, Friedhof, etc.)
	Flurabgrenzung		Landesschutzgebiet, Naturschutzgebiet
	Flurabgrenzung		FFH-Gebiet
	Flurabgrenzung		Vorsorgegebiet
	Flurabgrenzung		Wasserschutzgebiet
	Flurabgrenzung		Trinkwassergewinnungsgebiet
	Flurabgrenzung		Autobahn
	Flurabgrenzung		Landesstraße
	Flurabgrenzung		Kreisstraße
	Flurabgrenzung		Bundesstraße
	Flurabgrenzung		Radwegroute
	Flurabgrenzung		ausgestrichen durch den LK Ammerland
	Flurabgrenzung		Route 1 - Ammerländer Ode
	Flurabgrenzung		Route 2 - Elbinger Heerweg
	Flurabgrenzung		Route 3 - Frodenburger Straße
	Flurabgrenzung		Route 4 - Westerstede-Rastede
	Flurabgrenzung		Route 5 - Wäldchenstraße
	Flurabgrenzung		Route 6 - Mühlenweg
	Flurabgrenzung		Route 7 - Jaderweg

Entwurfsverfasser:		Datum	Zeichen
		bearbeitet 10/2012	W
Michaelstraße 24 20459 Hamburg		gezeichnet 10/2012	Han
Telefon: 040 48 62 90-0		geprüft:	
Telefax: 040 48 62 99-0		31.10.2012	gez. I.V. Kohl

5.			
4.			
3.			
2.			
1.			
Nr.		Datum	Aufgestellt

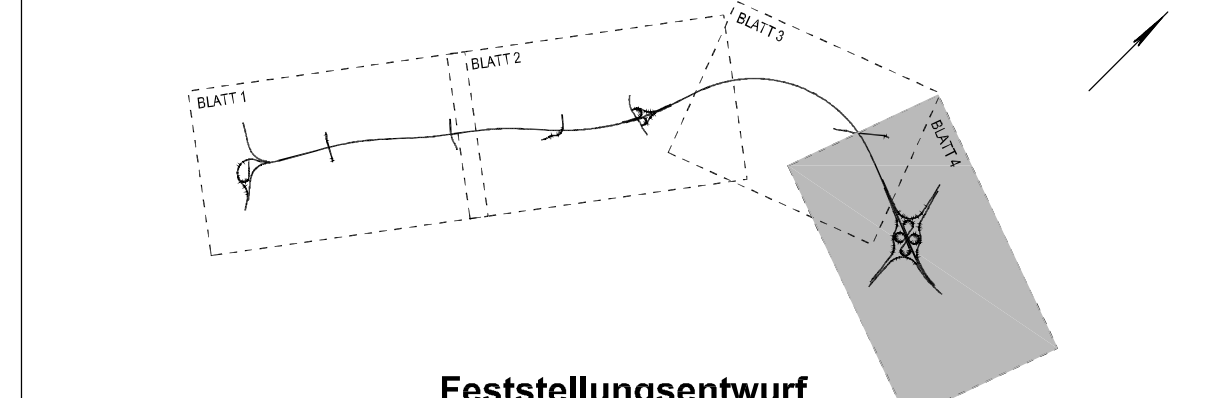

Feststellungsentwurf	
Plankezeichnung (PMG ProjektManagement-System)	
A	1 3 4 1 0 3 1 0 1 0

Straßenbauverwaltung des Landes Niedersachsen		Unterlage 3
Bundesautobahn: A 20		Blatt Nr. 4
Streckenabschnitt: Westerstede - Drochtersen		Reg. Nr.
Teilstrecke: A 28 bei Westerstede - A 29 bei Jaderberg		Datum
		Zeichen

A 20		nachgeprüft
von Westerstede bis Drochtersen		Übersichtslageplan
- Abschnitt 1 -		von Bau-km 111+840 bis Bau-km 113+000
von der A 28 bei Westerstede bis zur A 29 bei Jaderberg		Maßstab 1: 5.000
Bau-km 100+000.000 bis Bau-km 113+000.000		

Aufgestellt:	
Oderberg, den Niedersächsische Landesbehörde für Straßenbau und Verkehr Geschäftsbereich Oderberg	
Im Auftrage:	

Bauwerk Nr. 1-13		Bauwerk Nr. 1-14	
Brücke in der A 20 über die Bekhauser Bäche		Brücke in der A 20 über die A 29	
Betriebs-km (A 20):		Betriebs-km (A 29):	
Bau-km (A 20):		Bau-km (A 29):	
Gewässer-km:		Gewässer-km:	
Lichte Höhe:		Lichte Höhe:	
Kreuzungswinkel:		Kreuzungswinkel:	
Breite zw. d. Geländen:		Breite zw. d. Geländen:	
Einwirkungen gem. DIN-Fachbericht 101		Einwirkungen gem. DIN-Fachbericht 101	
in Verbindung mit dem ARS 06/2009		in Verbindung mit dem ARS 06/2009	

