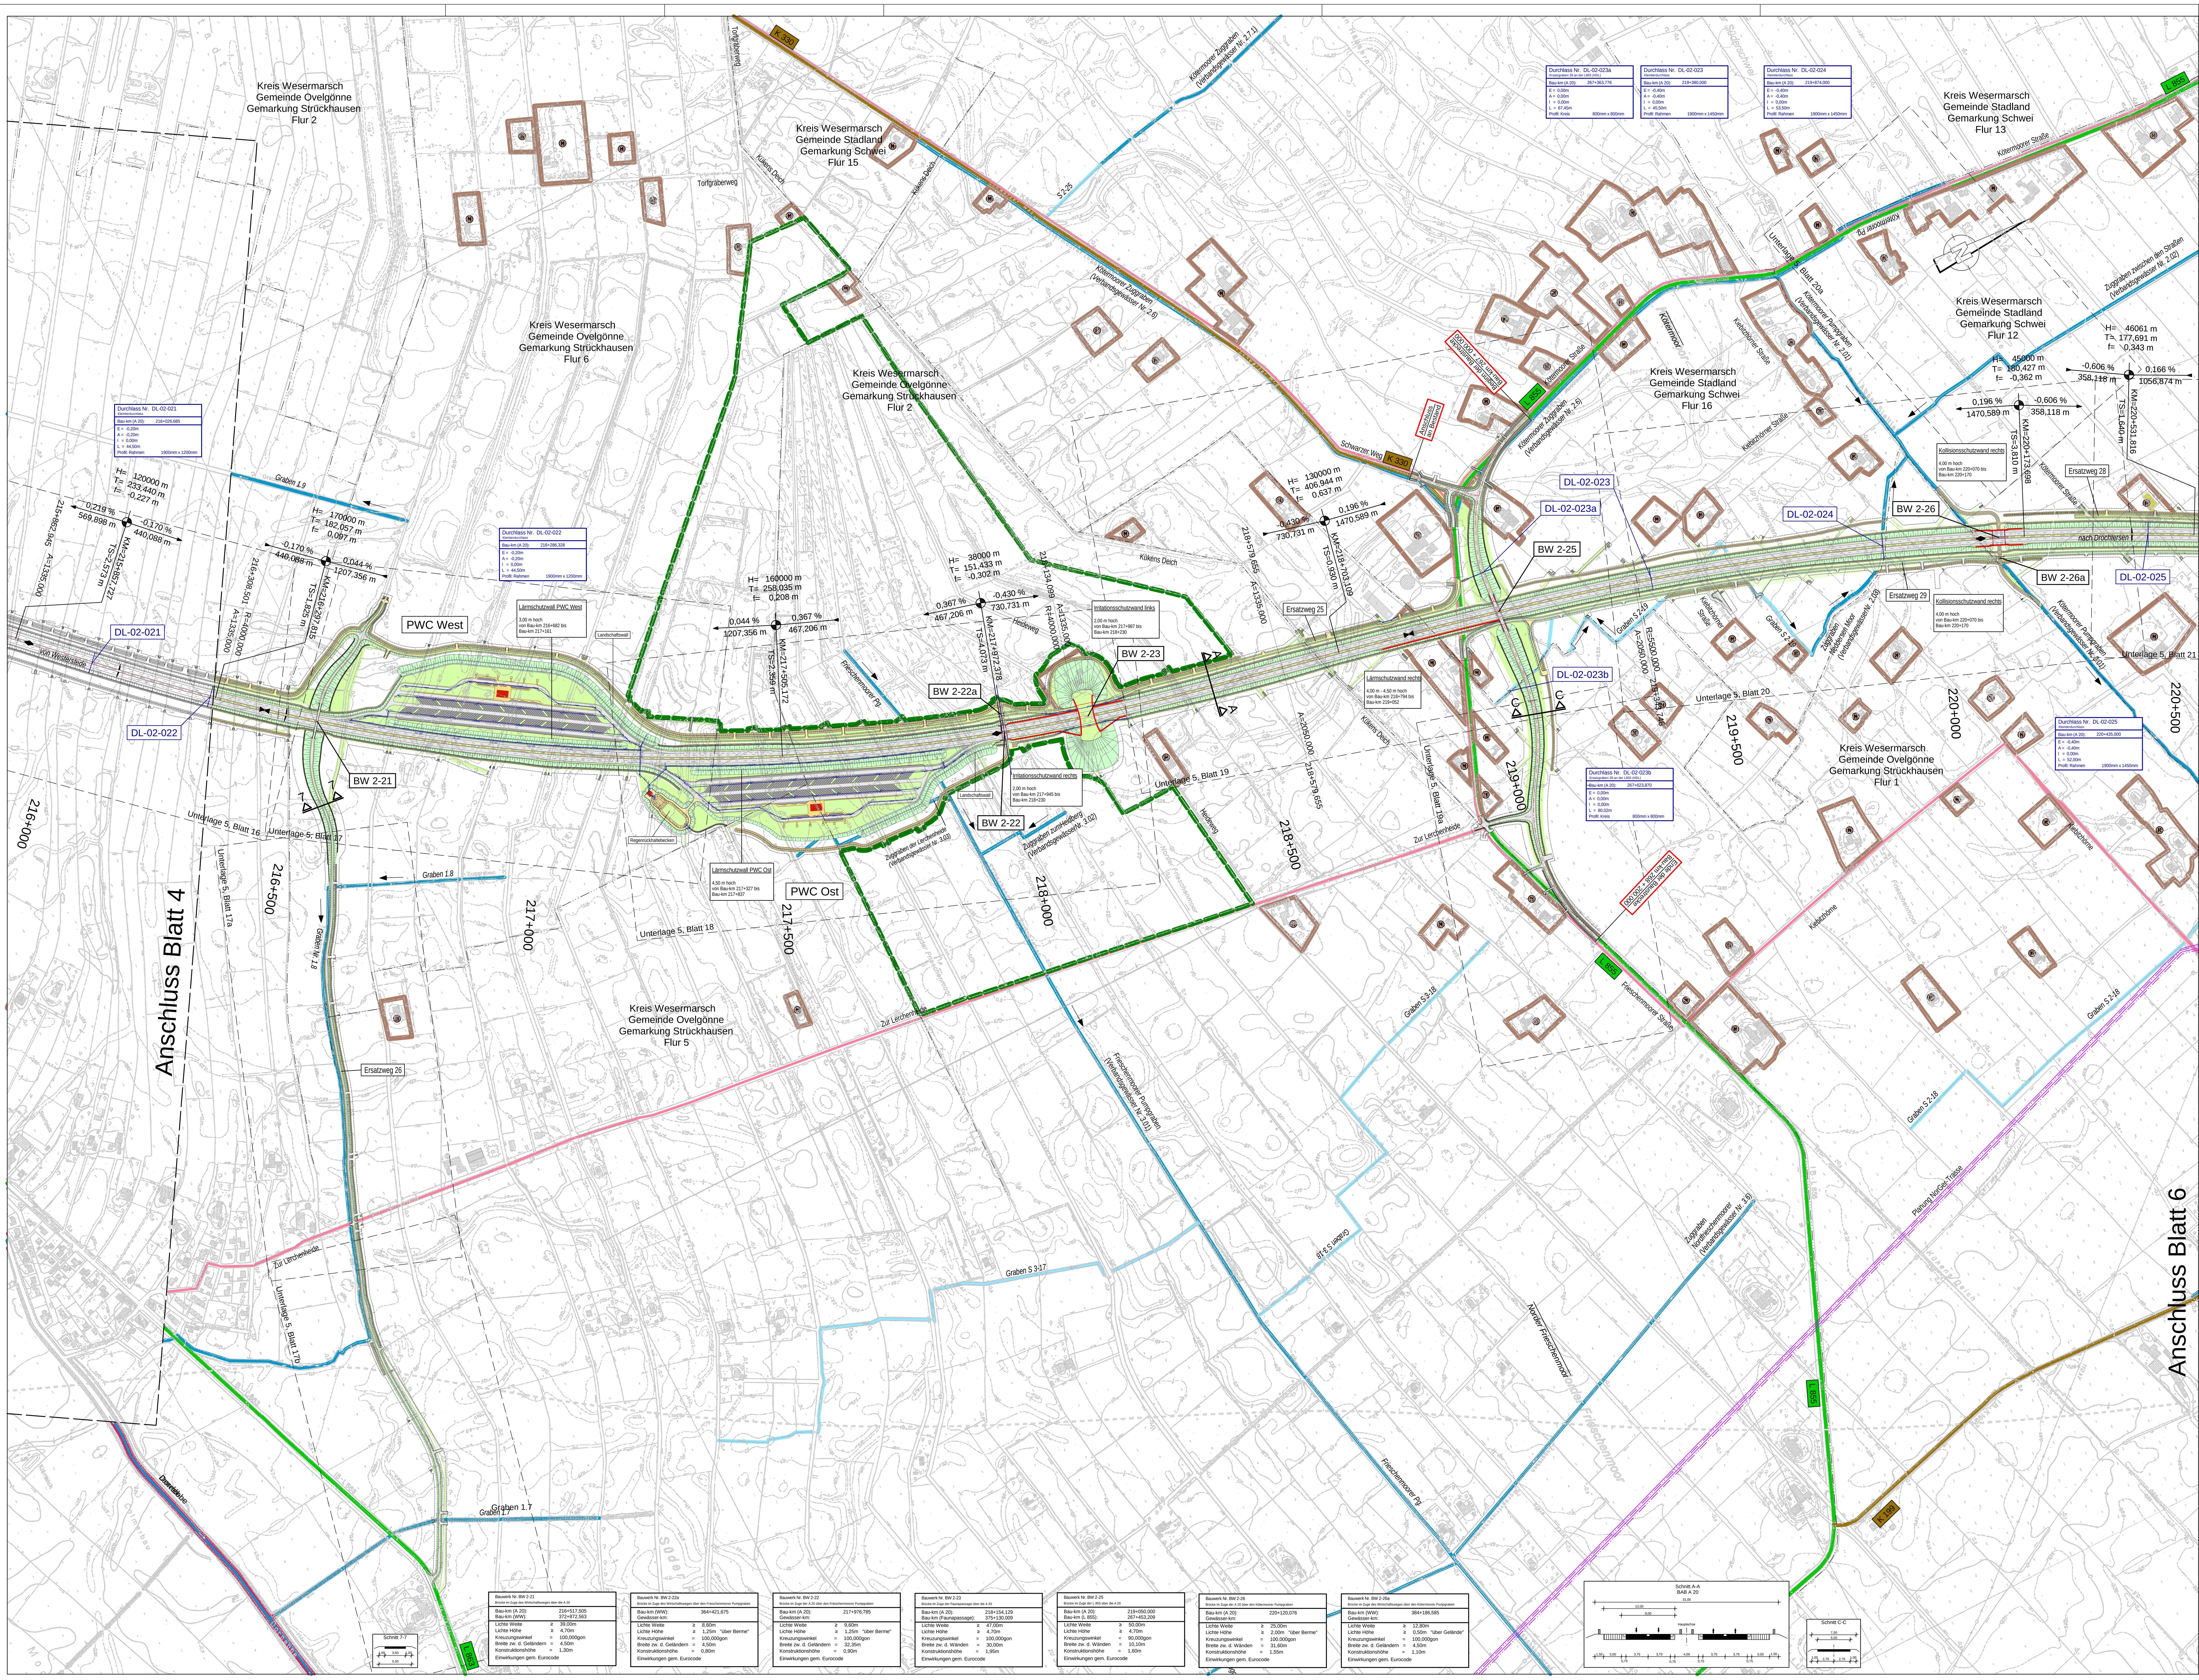

Bauwerk	Bauwerk Nr. BW 2-21	Bauwerk Nr. BW 2-22a	Bauwerk Nr. BW 2-22	Bauwerk Nr. BW 2-23	Bauwerk Nr. BW 2-25	Bauwerk Nr. BW 2-26	Bauwerk Nr. BW 2-26a
	Brücke im Zuge des Wirtschaftsweges über die A 20	Brücke im Zuge des Wirtschaftsweges über den Frieschenmoorer Pumpgraben	Brücke im Zuge der A 20 über den Frieschenmoorer Pumpgraben	Brücke im Zuge der Faunapassage über die A 20	Brücke im Zuge der L 855 über die A 20	Brücke im Zuge der A 20 über den Kötermoorer Pumpgraben	Brücke im Zuge des Wirtschaftsweges über den Kötermoorer Pumpgraben
Bau-km	(A 20): 216+517,505	(WW): 364+421,675	(A 20): 217+976,785	(A 20): 218+154,129	(A 20): 219+050,000	(A 20): 220+120,076	(WW): 384+186,585
Bau-km / Gewässer-km	(WW): 372+872,563	Gewässer-km:	Gewässer-km:	(Faunapassage): 375+130,009	(L 855): 267+453,209	Gewässer-km:	Gewässer-km:
Lichte Weite	≥ 39,00m	≥ 8,60m	≥ 9,60m	≥ 47,00m	≥ 50,00m	≥ 25,00m	≥ 12,80m
Lichte Höhe	≥ 4,70m	≥ 1,25m "über Berme"	≥ 1,25m "über Berme"	≥ 4,70m	≥ 4,70m	≥ 2,00m "über Berme"	≥ 0,50m "über Gelände"
Kreuzungswinkel	= 100,000gon	= 100,000gon	= 100,000gon	= 100,000gon	= 90,000gon	= 100,000gon	= 100,000gon
Breite zw. d. Geländern / Wänden	Geländern = 4,50m	Geländern = 4,50m	Geländern = 32,35m	Wänden = 30,00m	Wänden = 10,10m	Wänden = 31,60m	Geländern = 4,50m
Konstruktionshöhe	= 1,30m	= 0,80m	= 0,90m	= 1,95m	= 1,60m	= 1,55m	= 1,10m
	Einwirkungen gem. Eurocode	Einwirkungen gem. Eurocode	Einwirkungen gem. Eurocode	Einwirkungen gem. Eurocode	Einwirkungen gem. Eurocode	Einwirkungen gem. Eurocode	Einwirkungen gem. Eurocode

Zeichenerklärung

Straßen vorhanden

- A 29 – Bundesautobahn Nr. 29
- B 437 – Bundesstraße Nr. 437
- L 825 – Landesstraße Nr. 825
- K 108 – Kreisstraße Nr. 108
- Bahnlinie
- Radwegroute

Straßenplanung

- Einschnittsböschung
- Fahrbahn
- Mittelstreifen
- Fahrbahn
- Dammböschung

Gefällebrechpunkt mit Angabe von Gefälle (Steigung) in Prozent, Länge der Gefälle- (Steigungs-) Strecke, Ausrundungshalbmesser, Station und Höhe des Punktes

nachrichtliche Darstellung anderer Baumaßnahmen

Sonstiges

- Gemeindegrenze
- Gemarkungsgrenze
- Flurgrenze
- Verbandsgewässer 2. Ordnung
- Verbandsgewässer 3. Ordnung

Flächennutzung / Schutzgebiete

- Gr – Grünfläche
- W – reines und allgemeines Wohngebiet, Kleinsiedlungsgebiet
- M – Kerngebiet, Dorfgebiet, Mischgebiet
- G – Gewerbegebiet
- S – Sondergebiet
- Wi – Sondergebiet Windenergie
- KA – Kleingartenanlage
- R – Vorrang- oder Vorsorgegebiet Rohstoffgewinnung
- Abwasserbeseitigungsanlagen
- L N – Landschaftsschutzgebiet bzw. Naturschutzgebiet
- FFH-Gebiet
- WSG II – Wasserschutzgebiet/- im Verfahren mit Angabe der Zone
- Ü – Überschwemmungsgebiet Quelle: Bezirksregierung Braunschweig
- Kompensationsflächen
- Wald

Entwurfsbearbeitung:		Datum	Zeichen
EIBS Entwurfs- und Ingenieurbüro Straßenwesen GmbH	bearbeitet	01/2013	Weigand
Bernhardstraße 92,01187 Dresden, Tel. (0351)46610	gezeichnet	01/2013	Mehnert
	geprüft:	01/2013	Tobeschat

Nr.	Art der Änderung	Datum	Aufgestellt
4.			
3.			
2.			
1.			

VORENTWURF

Niedersachsen — Küstenautobahn

Plankennzeichnung (PMS Projekt-Management-System): A 2 3 3 1 0 3 - 0 0 5

Straßenbauverwaltung des Landes Niedersachsen

Bundesautobahn: A 20
Streckenabschnitt: Westerstede - Drochtersen
Teilstrecke: A 29 bei Jaderberg - B 437 bei Schwei

Unterlage: 03
Blatt Nr.: 5
Reg. Nr.

	Datum	Zeichen
nachgeprüft	01/2013	Wit

A 20
von Westerstede bis Drochtersen
- Abschnitt 2 -
von der A 29 bei Jaderberg
bis zur B 437 bei Schwei

Bau-km 200+000.000 bis Bau-km 222+450.000

Übersichtslageplan
von Bau-km 216+290 bis Bau-km 220+540

Maßstab 1:5 000

Aufgestellt:
Oldenburg, den 31.01.2013
Niedersächsische Landesbehörde für Straßenbau und Verkehr
Geschäftsbereich Oldenburg
im Auftrage:

Überprüft:
Hannover, den . . . . . 20 .
Niedersächsische Landesbehörde für Straßenbau und Verkehr
im Auftrage: ....

Gesehen: Bundesministerium für Verkehr Bau und Stadtentwicklung
Abteilung Straßenbau
im Auftrage
Bonn, den: ....
zu StB 21 : ....

Gesehen:
Hannover, den . . . . . 20 .
Niedersächsisches Ministerium für Wirtschaft, Arbeit und Verkehr
im Auftrage: ....

Quelle:Auszug aus den Geobasisdaten der Niedersächsischen Vermessungs- und Katasterverwaltung
©2011Landesamt für Geoinformation und Landentwicklung Niedersachsen (LGLN)

\\lo\card\Projekte\PRAK\CARD84\VOR_8325_ALLE_PLANUNG\A233103-005.PLT 05.02.13 92,5 x 70,0 0,6

EIBS_PA_Stift-1-9-schwarz_AutoCAD.STF