


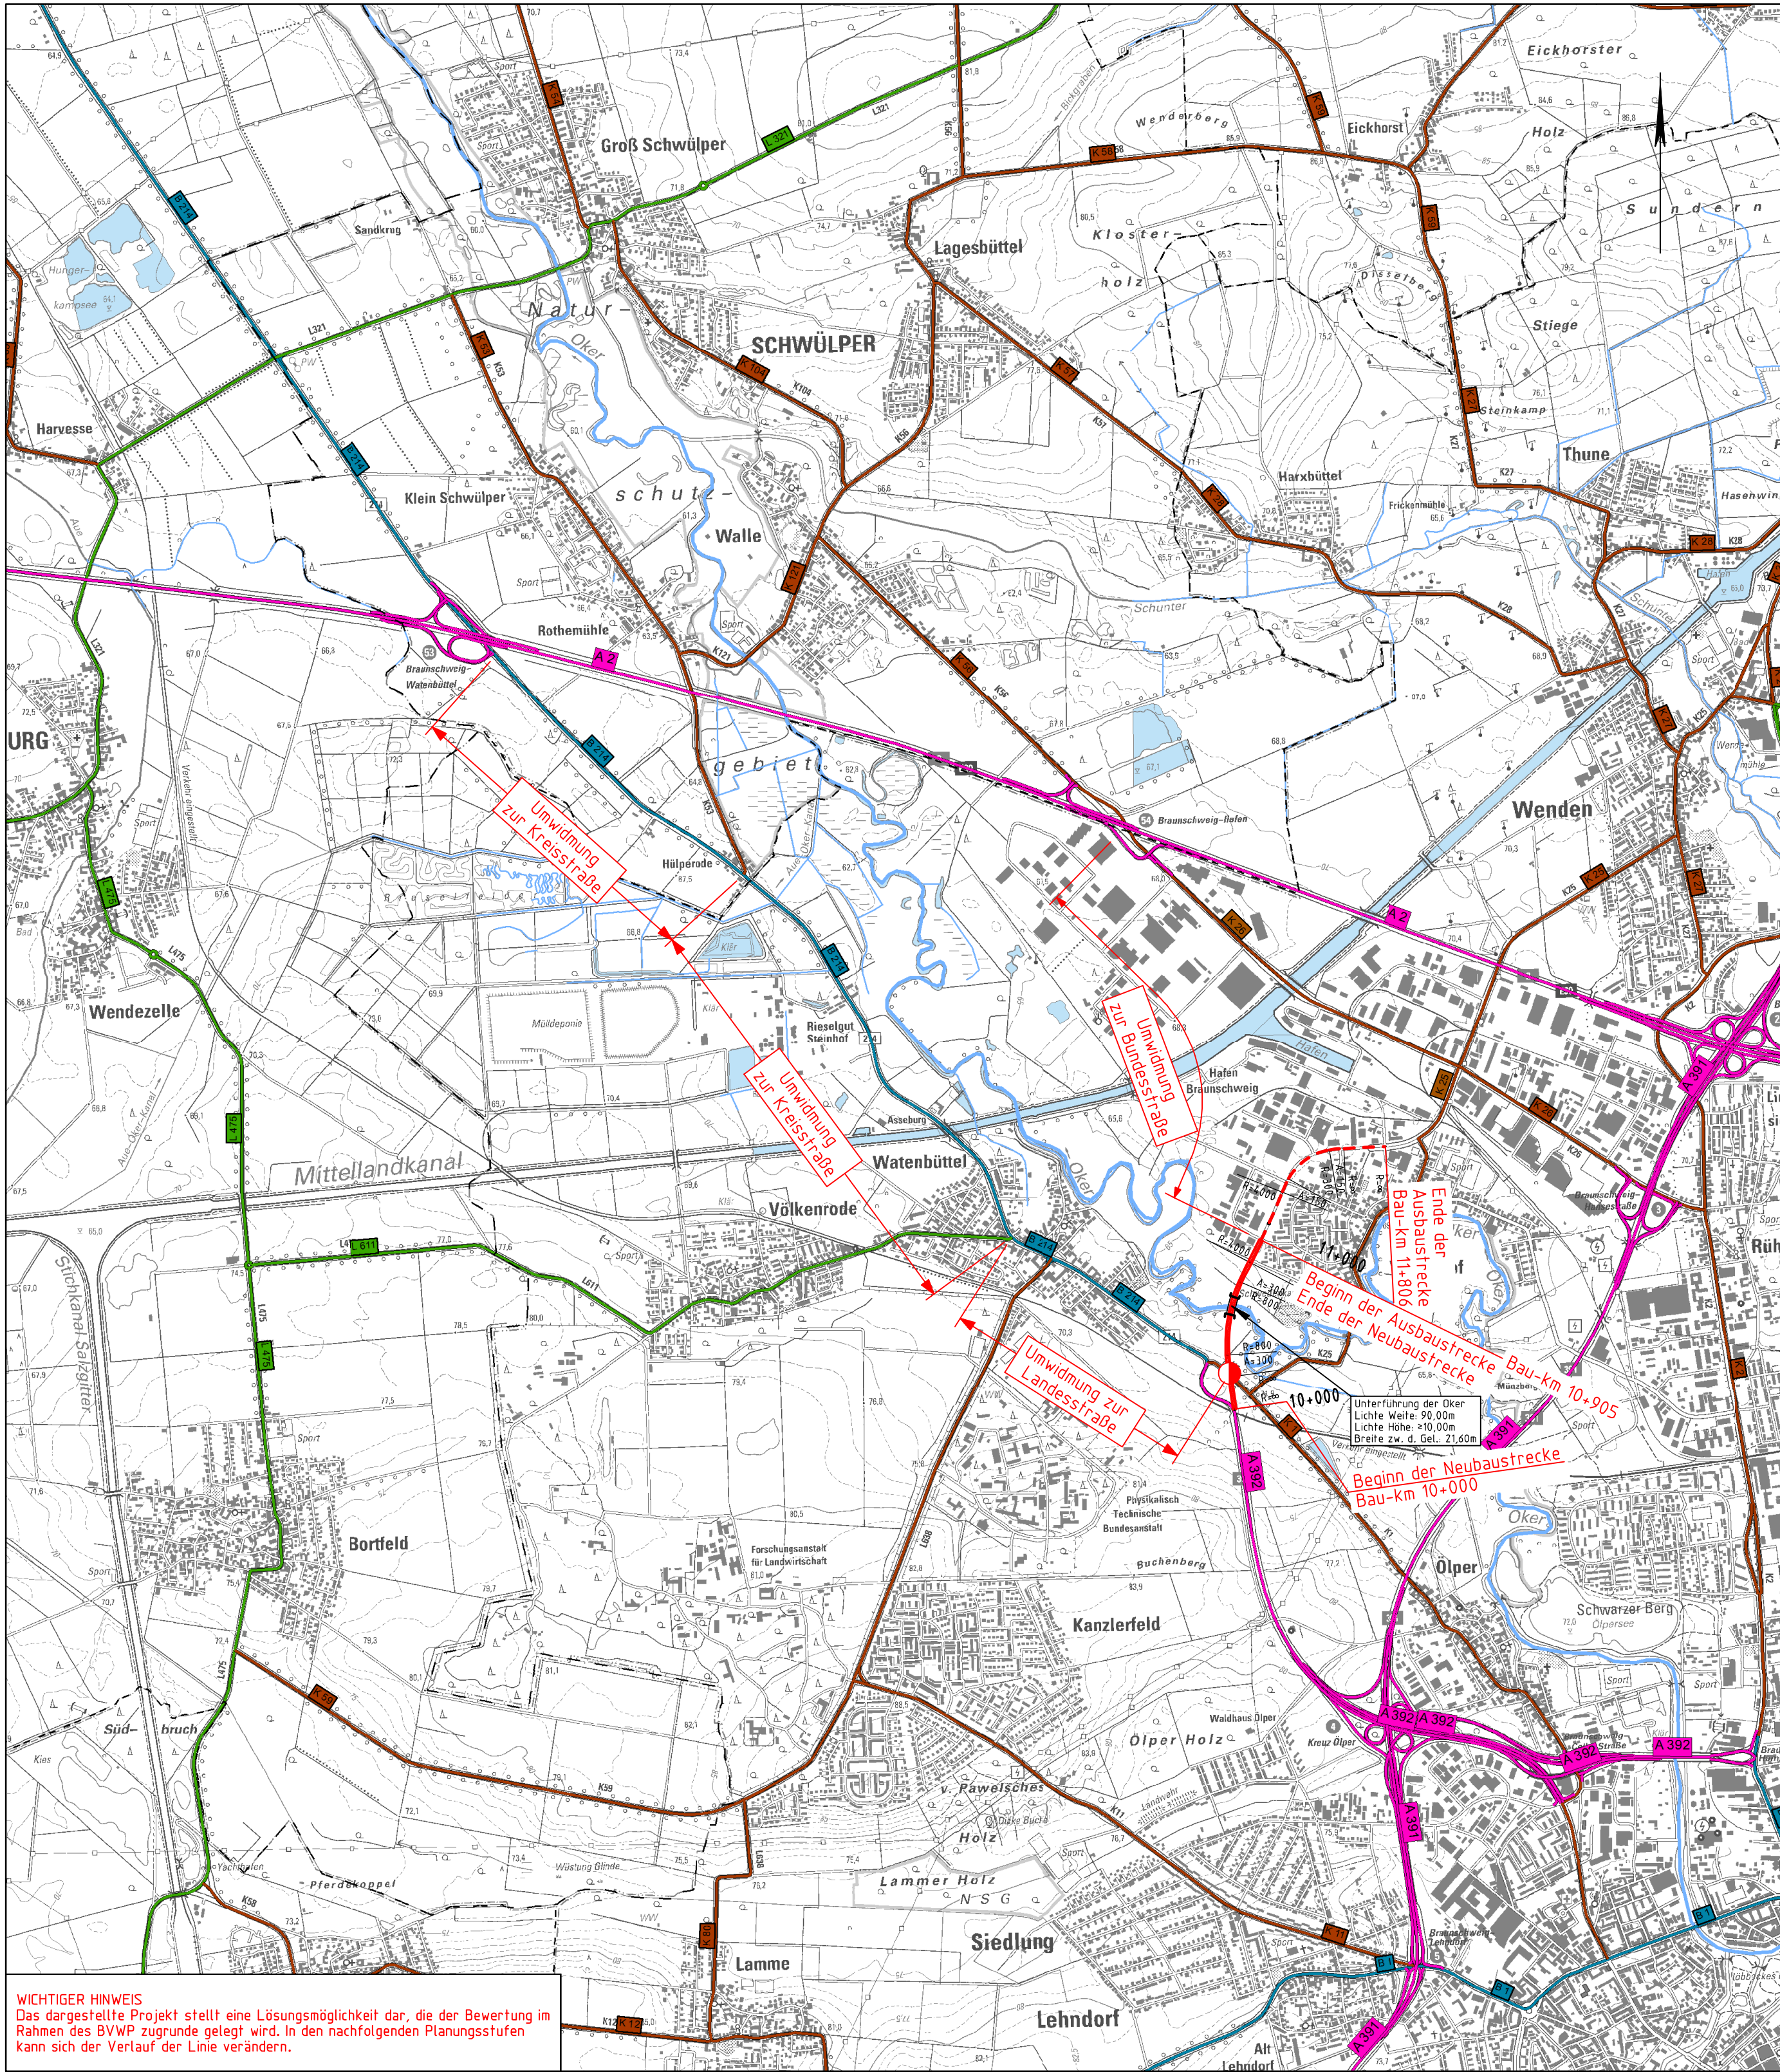

WICHTIGER HINWEIS
Das dargestellte Projekt stellt eine Lösungsmöglichkeit dar, die der Bewertung im Rahmen des BVWP zugrunde gelegt wird. In den nachfolgenden Planungsstufen kann sich der Verlauf der Linie verändern.

Zeichenerklärung

Planung


- Neubau
- Knotenpunkt teilplanfrei
- Knotenpunkt teilplangleich
- Knotenpunkt plangleich
- Knotenpunkt planfrei
- Großbauwerk
- Ausbau

Straßennetz

- vorhanden**
- A 27 Bundesautobahn
 - B 99 Bundesstraße
 - L 215 Landesstraße/ Staatsstraße
 - K 33 Kreisstraße
 - kommunale Straße
 - Rückbau
 - Unterbrechung der Verbindung

Bauliche Grundform	Beispiele (übergeordnete Straße senkrecht dargestellt)	
Knotenpunkt planfrei		
Knotenpunkt teilplanfrei		
Knotenpunkt teilplangleich		
Knotenpunkt plangleich		

*) kann auch als Rampe ausgeführt werden
Neubau B 214 zwischen A 392 und Ernst-Böhme-Straße.

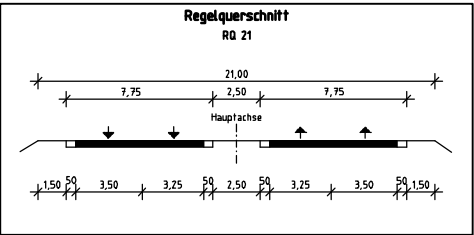

3			
2			
1			
Nr. Änderungen			
Entwurfsbearbeitung:		Plaza de Rosalia 1 30449 Hannover Tel.: 0511-3584	bearbeitet: 04./2014 Gutschke gezeichnet: 04./2014 Klemm geprüft:
Planverfasser Umweltplanung:		Unter den Eichen 4 30855 Langenhagen Tel.: (0511) 92882-0	bearbeitet: gezeichnet: geprüft:

Projektmeldung Niedersachsen zum BVWP 2015

B 214 OU BS-Watenbüttel	Technischer Plan
 Niedersächsische Landesbehörde für Straßenbau und Verkehr Zentraler Geschäftsbereich, Dezernat 22 Göttinger Chaussee 76 A, 30453 Hannover	Blatt Nr. 2 Reg. Nr. Maßstab: 1:25.000
RGB: Hannover P-Nr.: 304.200	PROJIS-Nr.: 0306304.200 BVWP-Nr. (2003): N8164 nachgeprüft

Aufgestellt: Hannover, den
Niedersächsische Landesbehörde für Straßenbau und Verkehr
im Auftrage:

Quelle: Auszug aus den Geobasisdaten der Niedersächsischen Vermessungs- und Katasterverwaltung, © 2011 LGLN