


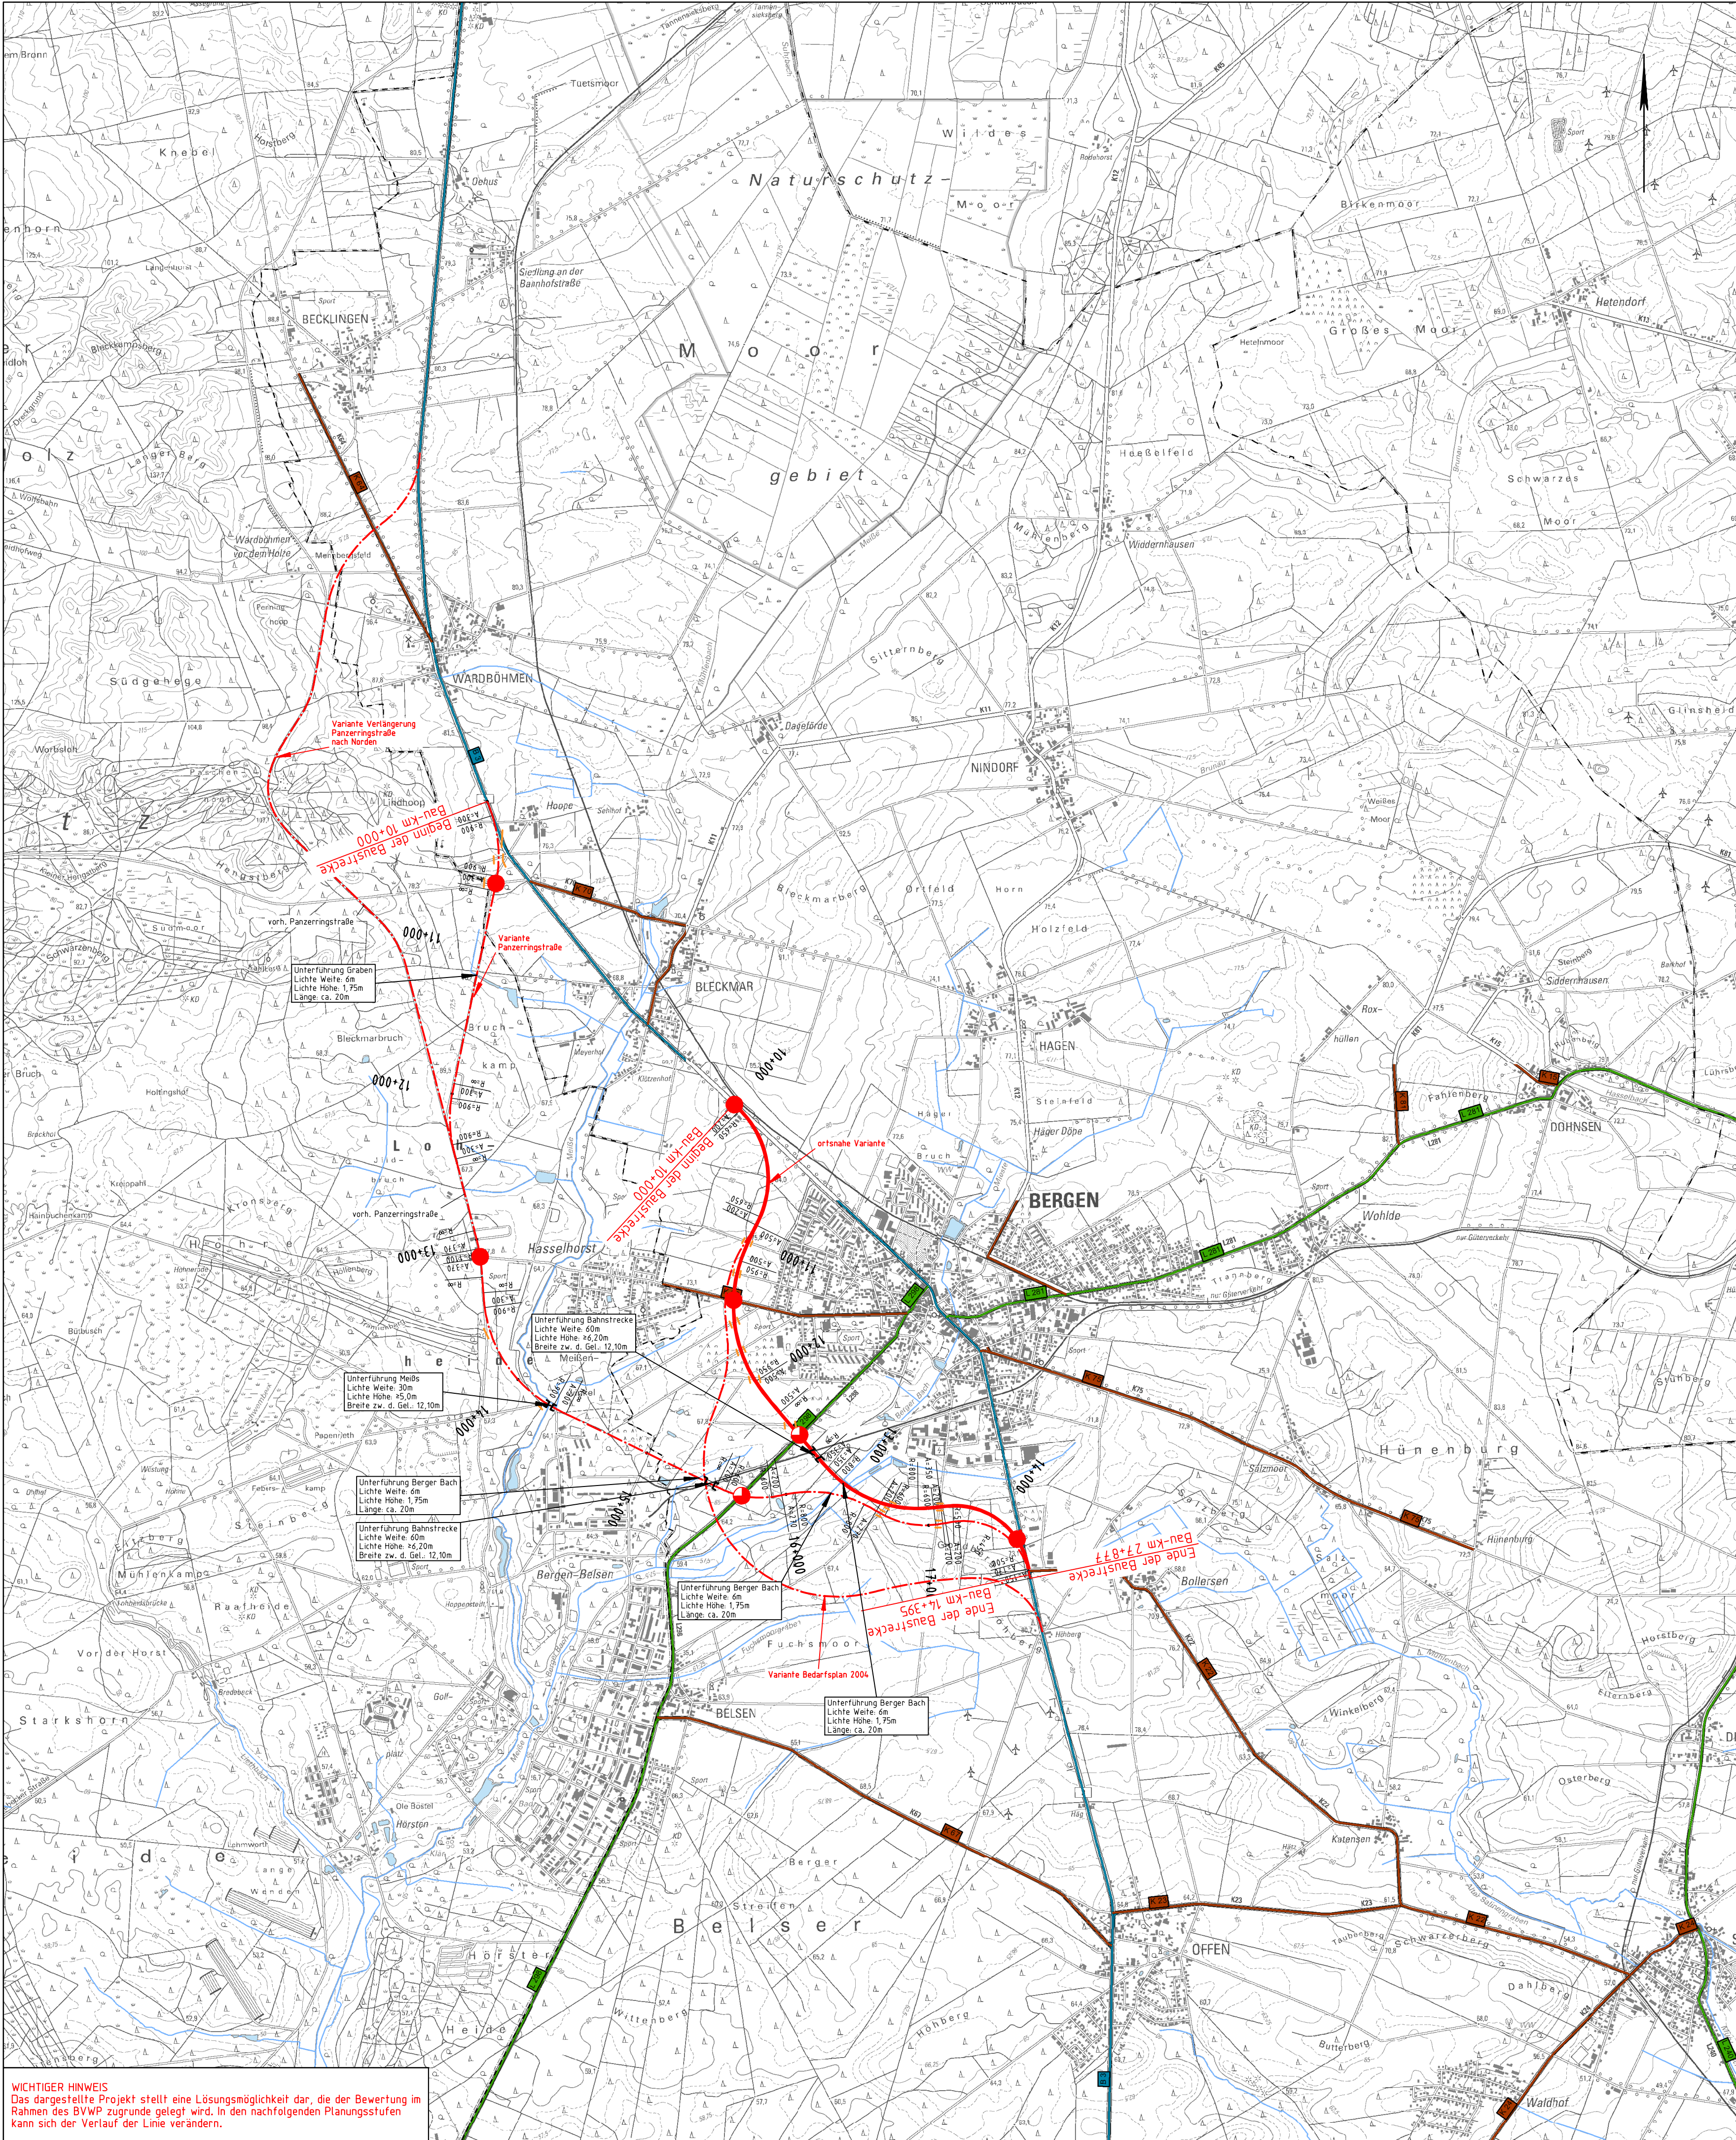

Zeichenerklärung

Planung

- Baumaßnahme
- Knotenpunkt teilplanfrei
- Knotenpunkt teilplangleich
- Knotenpunkt plangleich
- Knotenpunkt planfrei
- Großbauwerk
- Variante

Straßennetz

vorhanden

- A 27 Bundesautobahn
- B 99 Bundesstraße
- L 216 Landesstraße/ Staatsstraße
- K 33 Kreisstraße
- kommunale Straße
- Rückbau
- Unterbrechung der Verbindung

Bauliche Grundform	Beispiele (übergeordnete Straße senkrecht dargestellt)
Knotenpunkt planfrei	
Knotenpunkt teilplanfrei	
Knotenpunkt teilplangleich	
Knotenpunkt plangleich	

Regelquerchnitt
Rd 15,5 - neu OFS

Regelquerchnitt
Rd 15,5 - alt OFS

*) kann auch als Rampe ausgeführt werden

3				
2				
1				
Nr.	Änderungen			

Entwurfsbearbeitung:

Planverfasser:

Umweltplanung:

Plaza de Rosalia 1
30449 Hannover
Tel.: 0511-3584

Unter den Eichen 4
30855 Langenhagen
Tel.: (0511) 92882-0

bearbeitet: 11/2012 Gutschke

gezeichnet: 11/2012 Klemm

geprüft:

bearbeitet:

gezeichnet:

geprüft:

Projektmeldung Niedersachsen zum BVWP 2015

B 3 OU Bergen

Zentraler Geschäftsbereich, Dezernat 22
Göttinger Chaussee 76 A, 30453 Hannover

Technischer Plan
Blatt Nr. 2
Reg. Nr.
Maststab: 1:25.000

RGD Verden
P-Nr.: 163300

PROJIS-Nr.: 0397163300
BWVP-Nr. (2003): N8044

nachgeprüft

Aufgestellt: Hannover, den
Niedersächsische Landesbehörde für Straßenbau und Verkehr

im Auftrag:

Quelle: Auszug aus den Geobasisdaten der Niedersächsischen Vermessungs- und Katasterverwaltung.

© 2011

WICHTIGER HINWEIS
Das dargestellte Projekt stellt eine Lösungsmöglichkeit dar, die der Bewertung im Rahmen des BVWP zugrunde gelegt wird. In den nachfolgenden Planungsstufen kann sich der Verlauf der Linie verändern.