


LEGENDE

	Einschnittsboschung		Lärmschutzwand
	Fahrbahn		Lärmschutzwand
	Dammboschung		
	WSZ III B		
	Wasserschutzzone		
	LSG		
	Landschaftsschutzgebiet		
	geschützter Landschaftsbestandteil		

Flächennutzungen
gem. rechtskräftigem Bebauungsplan

	Wohngelände
	Sondergebiet
	Gewerbegebiet
	Industriegebiet

Landesbetrieb Straßenbau, Nordrhein-Westfalen Niederlassung Kreisfeld Straßenbau		Anlage: 2.2
Str.Nr. A 57	Str.Nr. 02	Ber.Nr.: 115-000-119-000
6-streifiger Ausbau der A 57 zwischen Dormagen und Köln Ber.-km 109+500 bis 119+000		
Übersichtsplan M. = 1:5000		
Jan. 2003	Jan. 2003	Jan. 2003
berk.	berk.	berk.
lphch	lphch	lphch
FKauf	FKauf	FKauf
VORENTWURF		
Aufgestellt: 31. JAN. 2003 KREFFELD, den Der Leiter der Niederlassung Kreisfeld (Weiß)		

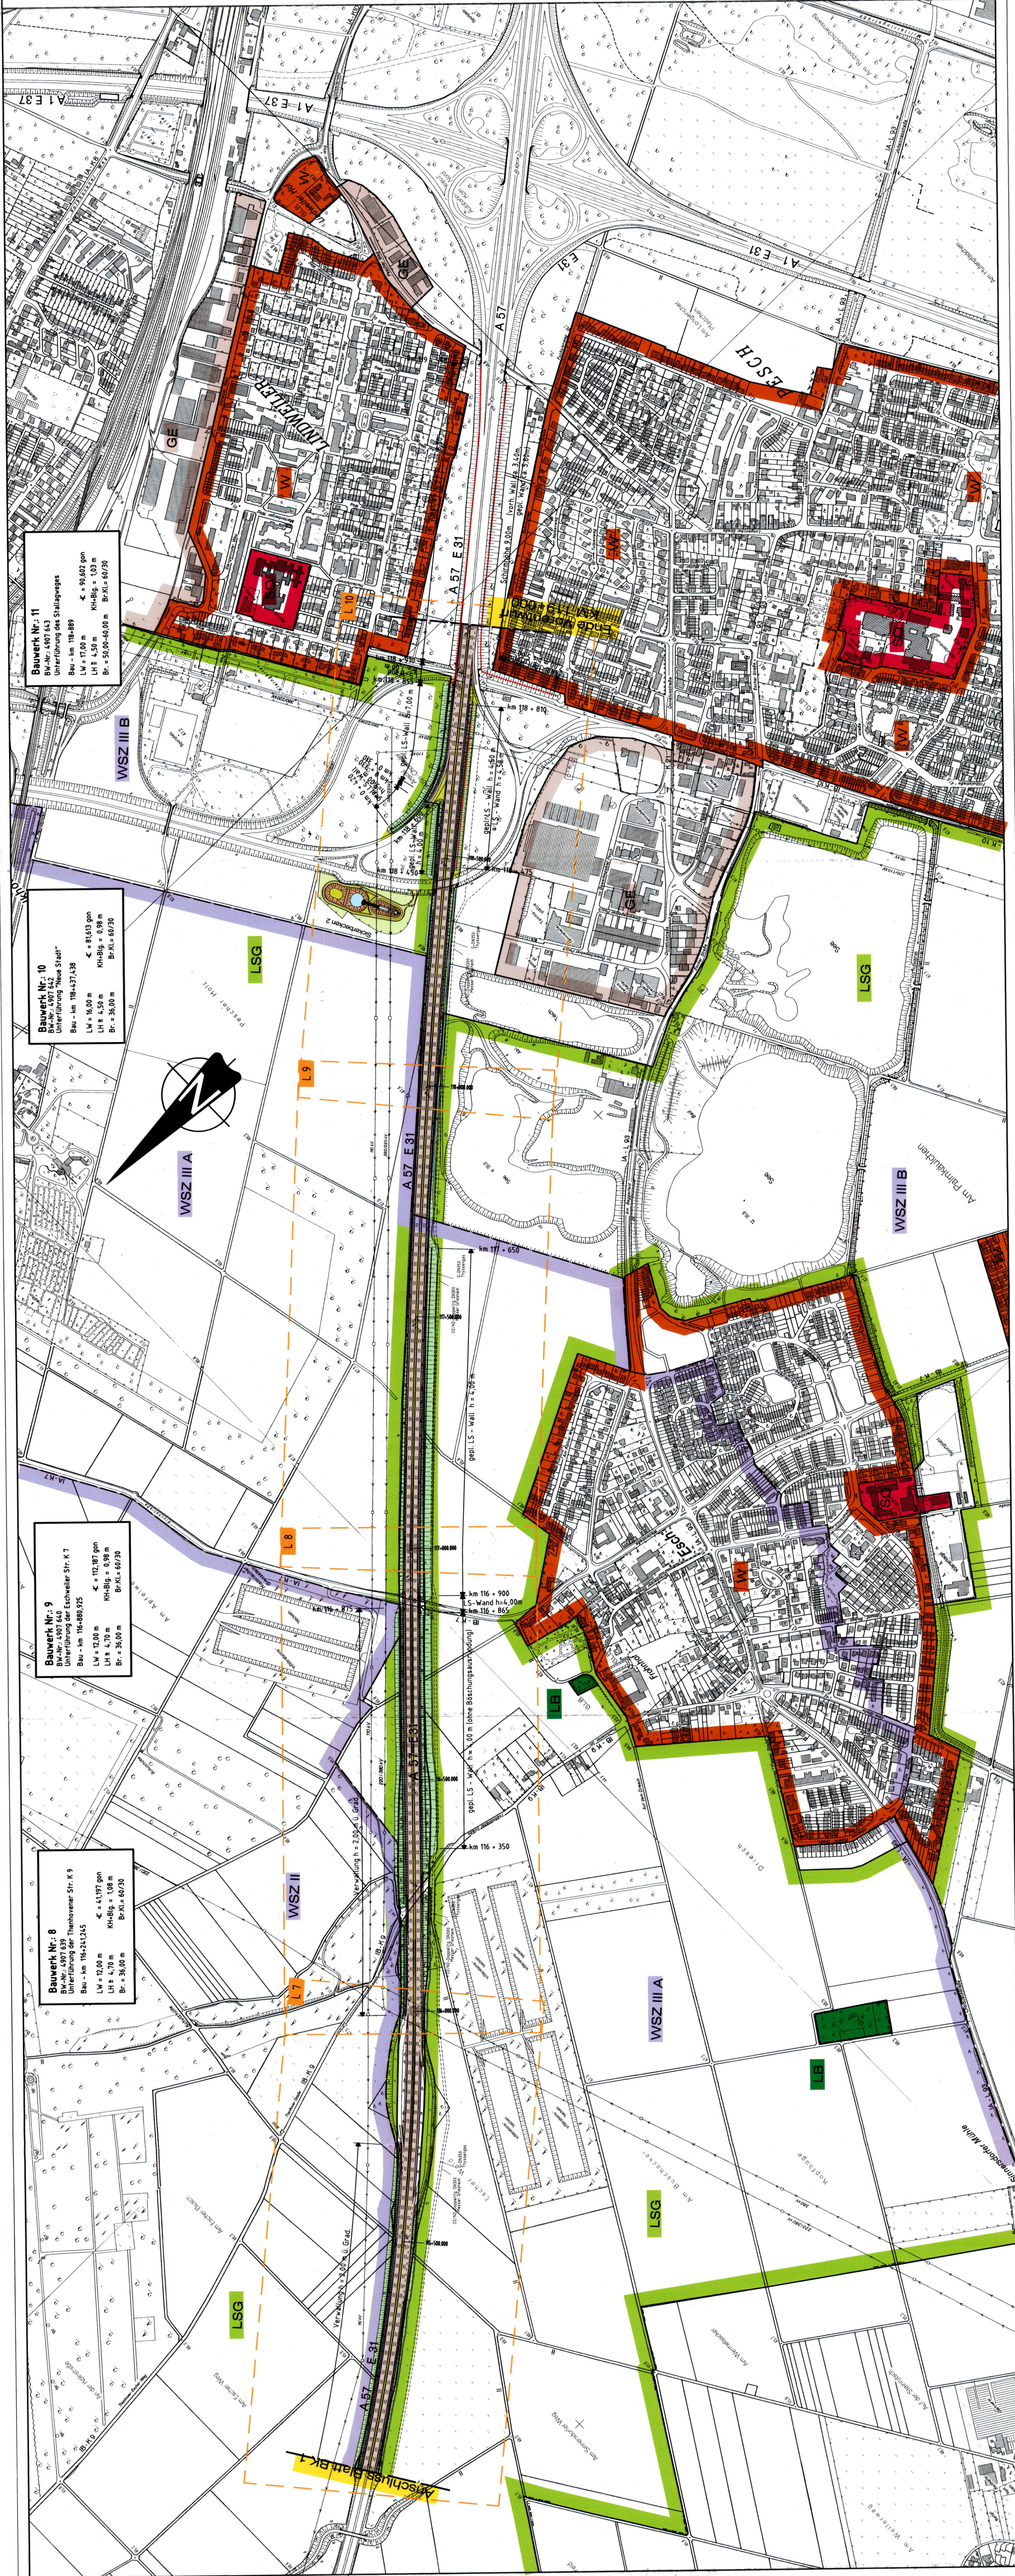

Bauwerk Nr. 11
 BV-Nr. 497 643
 Unterführung des Südtalweges
 Bau - lin. 116+889
 L.W. = 17,00 m $\alpha = 90,602 \text{ gon}$
 L.H. = 4,50 m H.H.Bg. = 103 m
 Br. = 3,50/0+0,00 m Br.Kl. = 60/30

Bauwerk Nr. 10
 BV-Nr. 497 642
 Unterführung "Neue Stadt"
 Bau - lin. 116+437,438
 L.W. = 16,00 m $\alpha = 81,619 \text{ gon}$
 L.H. = 4,50 m H.H.Bg. = 0,98 m
 Br. = 36,00 m Br.Kl. = 60/30

Bauwerk Nr. 9
 BV-Nr. 497 644
 Entwässerung Str. K 7
 Bau - lin. 116+880,755
 L.W. = 12,00 m $\alpha = 102,87 \text{ gon}$
 L.H. = 4,70 m H.H.Bg. = 0,98 m
 Br. = 36,00 m Br.Kl. = 60/30

Bauwerk Nr. 8
 BV-Nr. 497 639
 Unterführung der Theisenauer Str. K 9
 Bau - lin. 116+242,425
 L.W. = 12,00 m $\alpha = 41,197 \text{ gon}$
 L.H. = 4,70 m H.H.Bg. = 108 m
 Br. = 36,00 m Br.Kl. = 60/30