


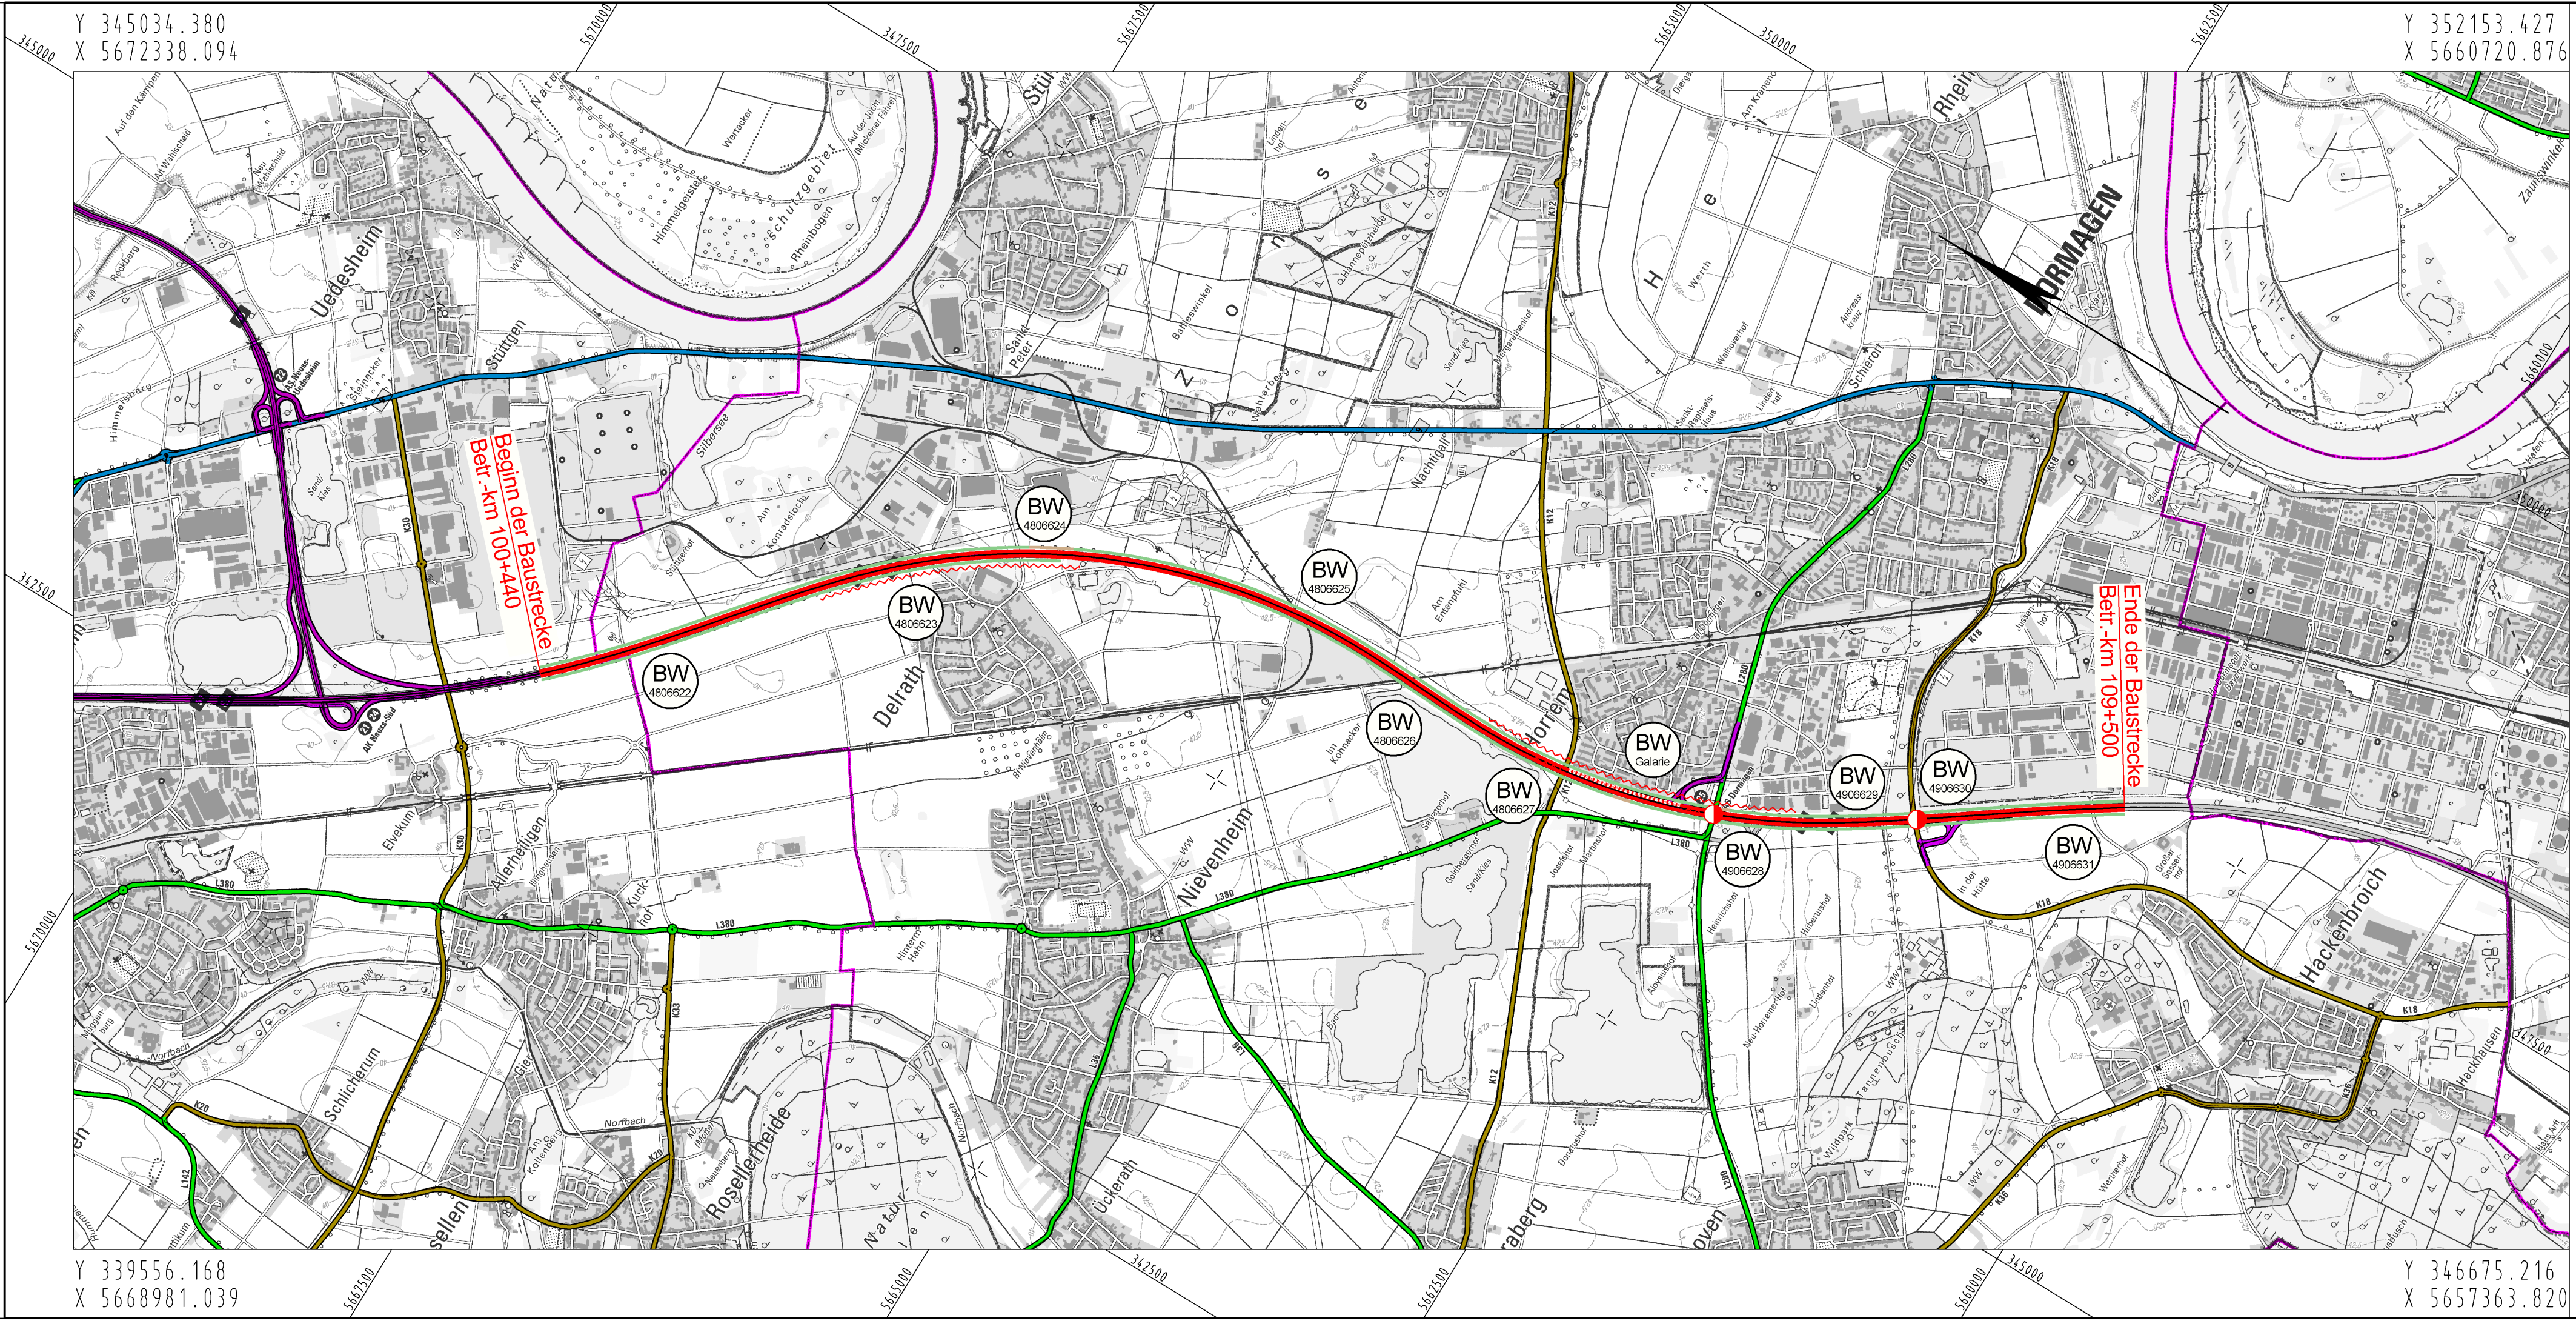

Planung

- Baumaßnahme zweibahnig
- Baumaßnahme einbahnig
- Knotenpunkt planfrei
- Knotenpunkt teilplanfrei
- Knotenpunkt teilplangleich
- Knotenpunkt plangleich / Knotenpunkt plangleich (Kreisverkehr)
- Brücke
- Tunnel
- Variante
- Lärmschutz
- Damm
- Einschnitt

Straßennetz

- | vorhanden | geplant | |
|-----------|---------|-----------------------------|
| | | Bundesautobahn |
| | | Bundesstraße |
| | | Landesstraße / Staatsstraße |
| | | Kreisstraße |
| | | kommunale Straße |
| | | Rückbau |

Verwaltung

- Bundesgrenze
- Landesgrenze
- Regierungsbezirksgrenze
- Kreisgrenze
- Gemeindegrenze

 Regionalniederlassung Niederrhein Breitenbachstr. 90 - 41065 Mönchengladbach		Projekt-Nr.: 48-7027	
 Straßen.NRW Landesbetrieb Straßenbau Nordrhein-Westfalen		Übersichtstageplan	
Straße: A 57		Nächster Ort: Dormagen	
BVWP 2015		6-streifiger Ausbau AS Dormagen - AK Neuss-Süd	
M 1:25.000		Aufgestellt: 26.04.2013	