


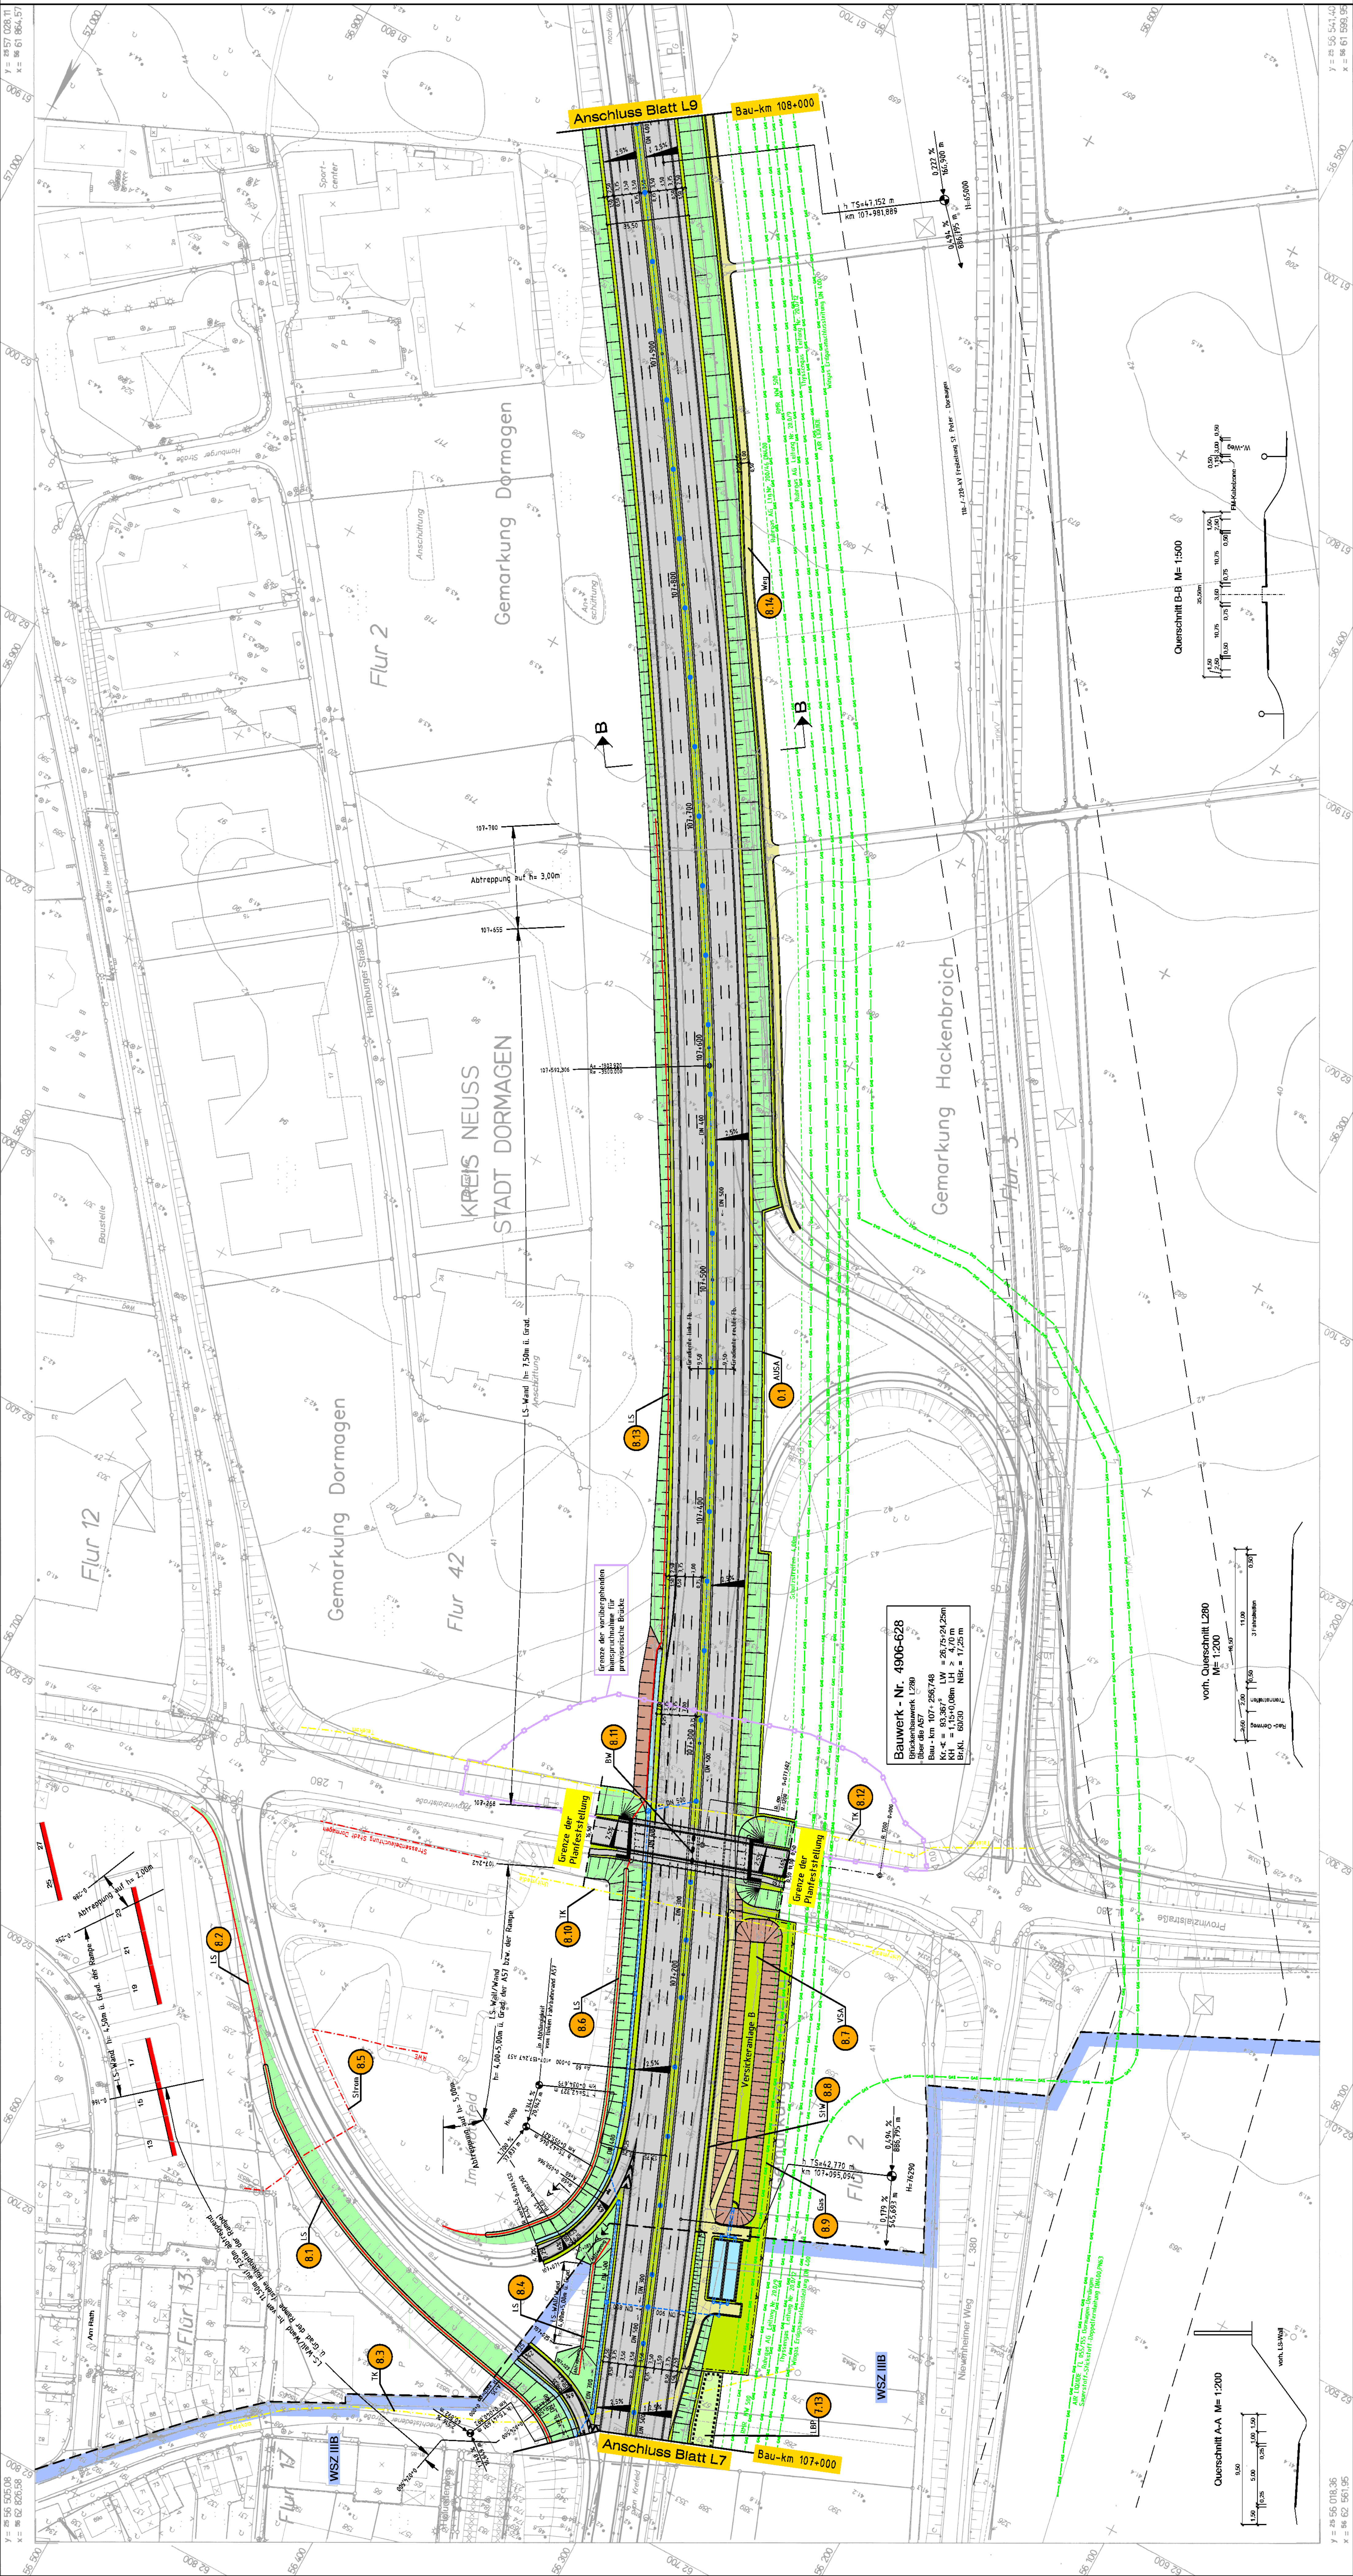

Zeichenerklärung

- Entwässerungsrunde
- Dammüberhöhung
- unbef. Seitenstreifen
- Mittelstreifen
- Fahrspur/Standstreifen
- unbef. Seitenstreifen
- Entwässerungsrunde
- Einschnittböschung
- Gründfläche
- Weg (Beleuchtung ohne Bändermittel)
- Lärmschutzwand (h=Höhe über Gelände)
- Lärmschutzwand (h=Höhe über Gelände)
- ggf. Regenwasserkanal der BAB
- Filiale für / Streckenmolekular der BAB
- Fläche für landschaftsteigerliche Maßnahmen, einschließlich Gestaltungsmassnahmen außerhalb des Straßenbauwerkes
- WSZ
- Grenze der Wasserschutzzone
- vorn. Abwasserkanal
- Gastleitung
- TK-Leitung
- Wasserleitung
- Stromleitung
- Grenze Schutzstreifen der Hochspannung
- Id. Nr. Im Bauwerksverzeichnis
- Ein oder mehrere Stockwerke der Gebäudeseite erhalten, passiven Lärmschutz, sofern keine ausreichende Schallschirmung vorhanden ist. (siehe Berechnungsergebnisse, Unterlage Nr. 11)
- Haus Nr.

Sicherungsgrenze einzeichnen

In der Zähl-km

In der Gemeinde

Zeit und Ort der Auslegung und nachfolgend vor Beginn der Ausführung öffentlich bekannt gemacht werden.

Gemeinde (Bauvergabe)

(Unterstadt)

	Region Niederrhein		Breitenbachstr. 90 - 41065 Mönchengladbach		Projekt-Nr. 48-7027	
	Strasse	A 57	von NK / Abschnitt	nach NK / Abschnitt	Stationsbereich	7
Nächster Ort: Dormagen		L 8		L 8		
Ausbau auf 6 Fahrstreifen zwischen AK Neuss-Süd und südlich der AS Dormagen		107+000 - 108+000		Entwurf-Nr.		
Planfeststellung		101+440 - 109+530		Lageplan		
Massestab		1:1000		Datum		
Zust. der Ausführung		Nr.		Datum		
Grundplan		entwurf		Hilfsnr.		
Best. Blatt		gezeichnet		Stempel		
Geprüft		Aufgestellt:		Mönschengladbach, den		
1.A.		1.A.		1.A.		