


Y 2603347.195  
X 5719845.223

Y 2603693.919  
X 5720278.591

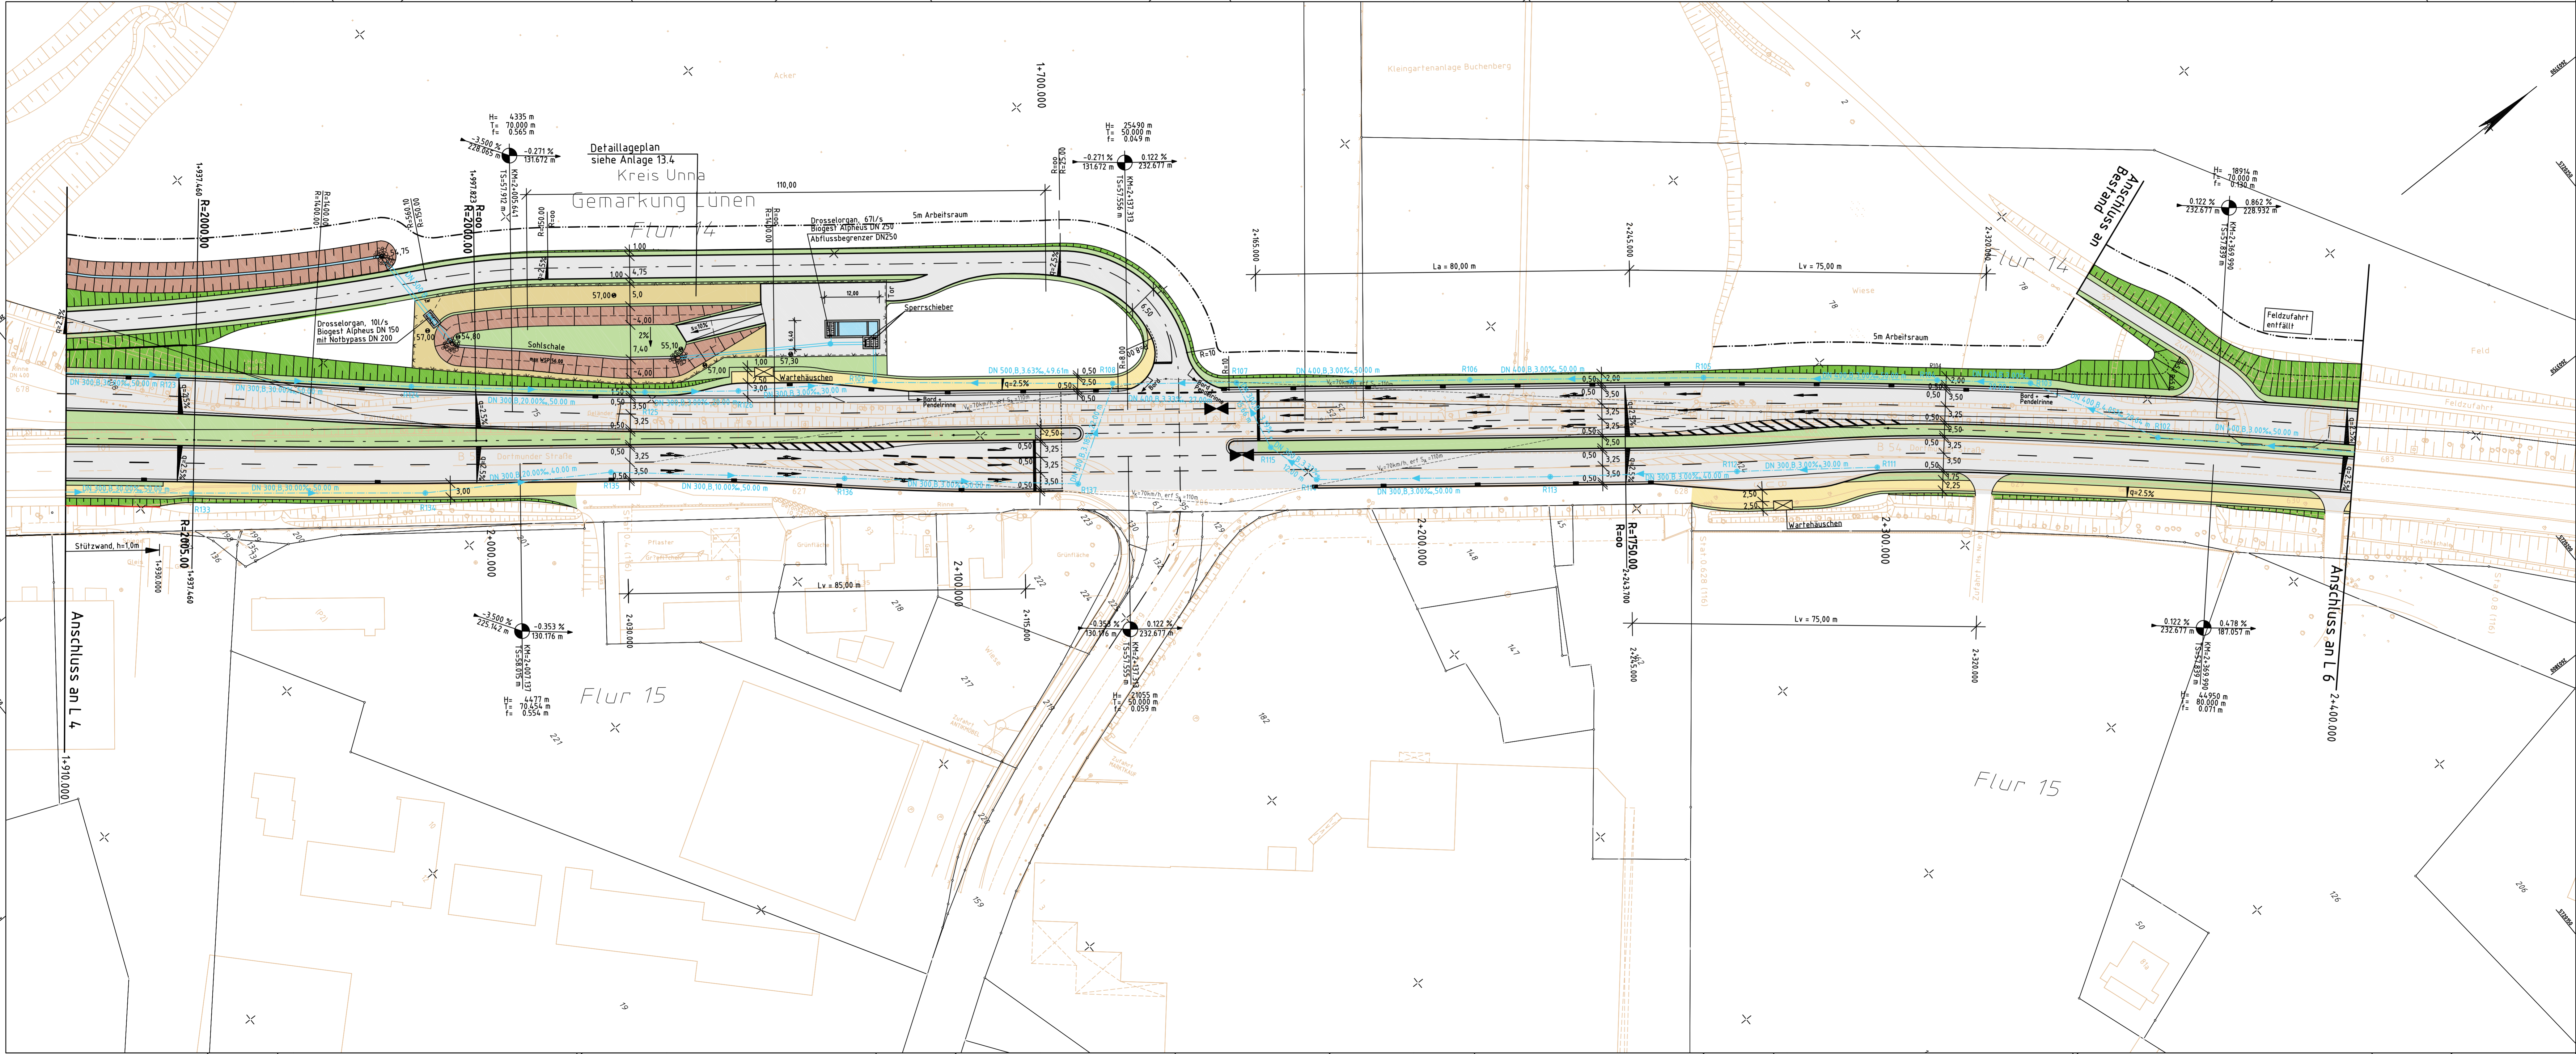


Detaillageplan  
siehe Anlage 13.4  
Kreis Unna  
Gemarkung Lünen

Flur 15

Flur 15

Legende:

- Hochpunkt
- Tiefpunkt
- Neigungsberechnung mit Angabe in Prozent, Länge der Gefäll- (Steigungs-) Strecke und Halbmesser
- Einschnittböschung
- Mulde
- Bankett
- Fahrbahn
- Trennstreifen
- komb. Rad-/Gehweg
- Dammböschung
- best. Kanal
- gepl. Kanal
- gepl. Straßeneinlauf
- vorh. Straßeneinlauf
- Bauzeitliche Inanspruchnahme (Arbeitsraum)

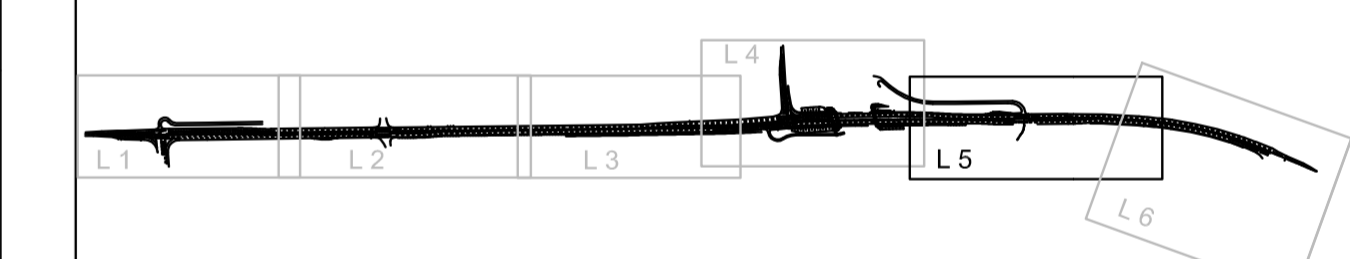

**KOCKS CONSULT GMBH** KOCKS INGENIEURE  
Niederlassung Bonn, Quantusstr. 6, 53115 Bonn  
Tel.: 0228/72629-0, Fax: 0228/72629-20, e-mail: infobonn@kocks-ing.de

gesucht: Kriemer 05/2016  
bearb.: Hoffmann 05/2016  
geprüft.: Heit 02/2010  
gesehen.: Heit 02/2010  
Name/Datum  
Plan-Nr. 3L\_05f52169

<b>Regionalniederlassung Südwestfalen</b>		Projekt-Nr. 05-0708	
Straße	von NK / Abschnitt	nach NK / Abschnitt	Stalforbereich
B 54	114	116	31+940-29+210
Nächster Ort:		Bau-km	Blatt Nr.
B54 Lünen (B236-DB-Strecke)		1+920.000 - 2+400.000	5
Vierstreifiger Ausbau		Ersatz für	Lageplan L5
Vorentwurf		Mußstab	1:500
ges. Bau-km	0+080.000 - 2+809.845	Datum	Name
Grundplan erstellt			
bearbeitet			
gezeichnet			
geprüft			

Entwurfsdatum:	Aufgestellt	geprüft/gesehen
Hagen, Der Leiter der Regionalniederlassung Südwestfalen	Gelsenkirchen, Betriebsitz Gelsenkirchen	I.A.
I.A.	I.A.	

Y 2603522.885  
X 5719704.659

Y 2603869.609  
X 5720138.027

Zeichnung: P:\ahf44\CAD\5719845\2603347\69\Lageplan\_3L\_05f52169.dwg  
gezeichnet: 09.01.20 am 10:02:2010