


Y 377108.855
X 5687910.042

380000

382500

385000

Y 386458.855
X 5687910.042

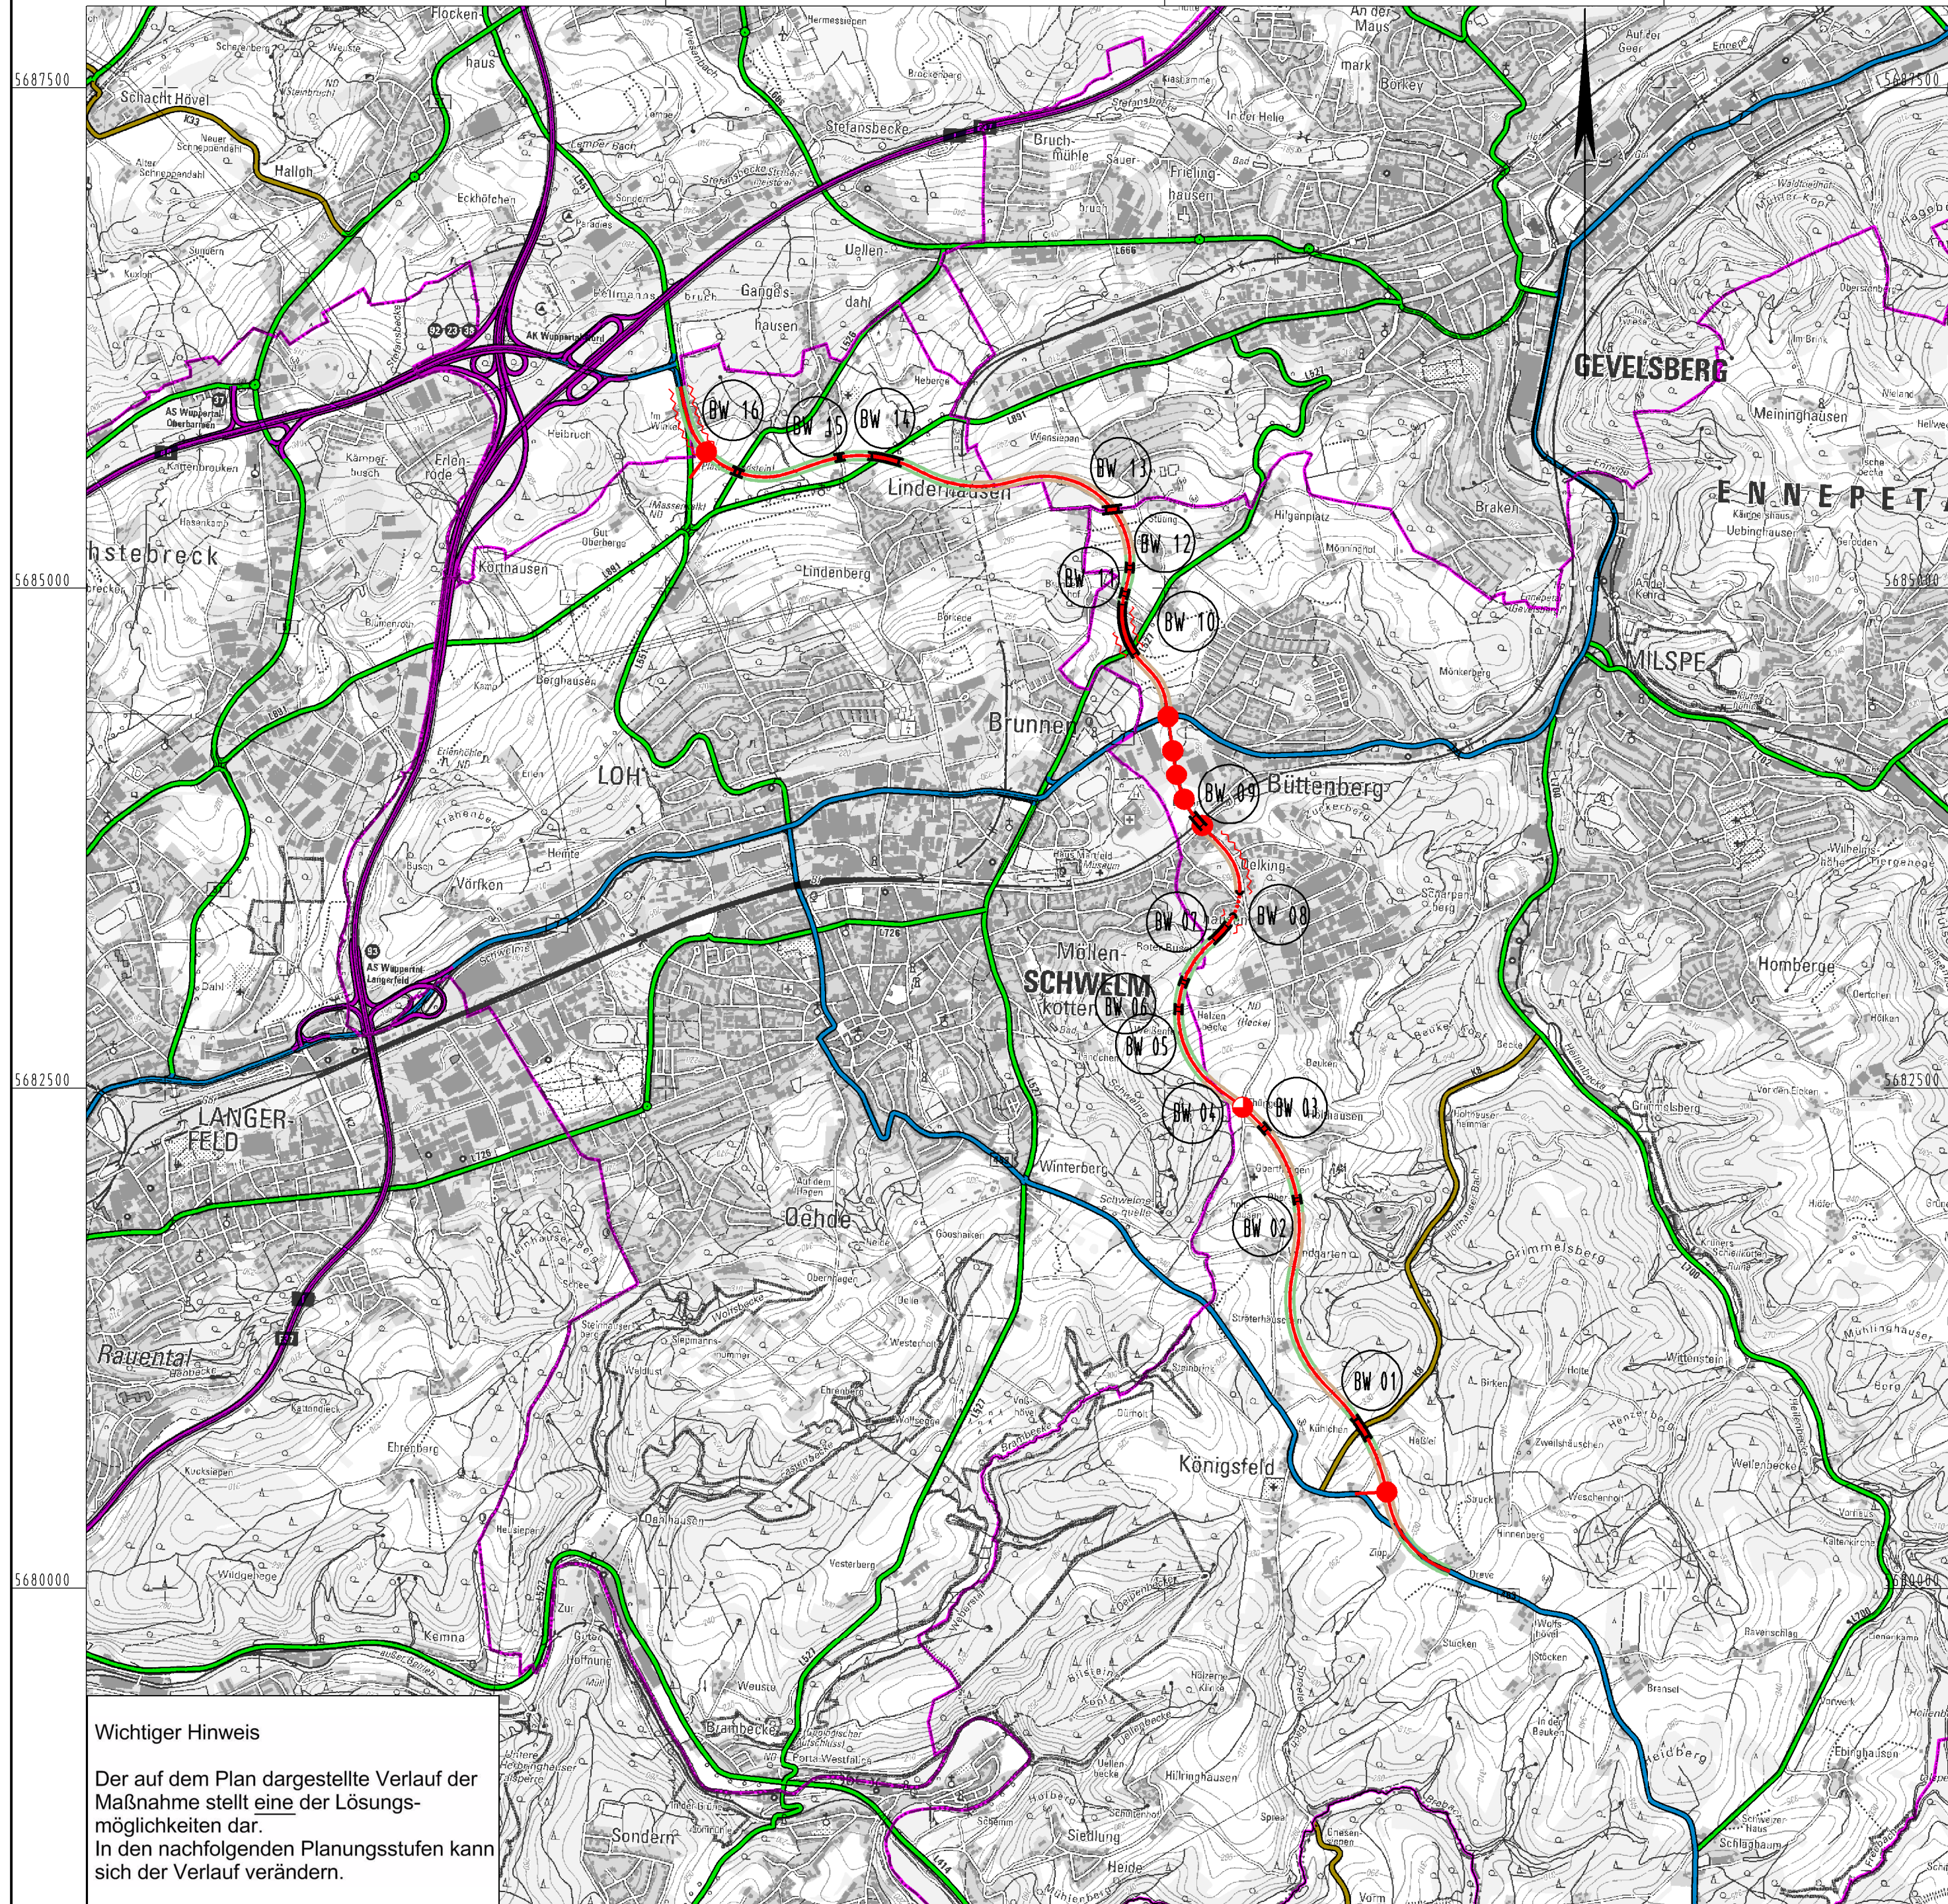

Wichtiger Hinweis

Der auf dem Plan dargestellte Verlauf der Maßnahme stellt eine der Lösungsmöglichkeiten dar. In den nachfolgenden Planungsstufen kann sich der Verlauf verändern.

Y 377108.855
X 5678410.041

380000

382500

385000

Y 386458.855
X 5678410.041

Planung

- Baumaßnahme zweibahnig
- Baumaßnahme einbahnig
- Knotenpunkt planfrei
- Knotenpunkt teilplanfrei
- Knotenpunkt teilplangleich
- Knotenpunkt plangleich / Knotenpunkt plangleich (Kreisverkehr)
- Brücke
- Tunnel
- Variante
- Lärmschutz
- Damm
- Einschnitt

Straßennetz

- | vorhanden | geplant | |
|-----------|---------|-----------------------------|
| | | Bundesautobahn |
| | | Bundesstraße |
| | | Landesstraße / Staatsstraße |
| | | Kreisstraße |
| | | kommunale Straße |
| | | Rückbau |

Verwaltung

- Bundesgrenze
- Landesgrenze
- Regierungsbezirksgrenze
- Kreisgrenze
- Gemeindegrenze

 Regionalniederlassung Südwestfalen Untere Industriestraße 20, 57250 Netphen		 Straßen.NRW Landesbetrieb Straßenbau Nordrhein-Westfalen		Projekt-Nr.: B54/B483-G10-NW-T2-NW
Straße: B 483n		Nächster Ort: Schwelm		Übersichtsplan
BVWP 2015		B54/ B483 Meinerzhagen (A45) - Wuppertal-Nord (A1/A43/A46) Ortsumgehung Schwelm		Bau-Km 00+000 bis 8+606,224
		M 1:25.000		Aufgestellt: 03.07.2013