


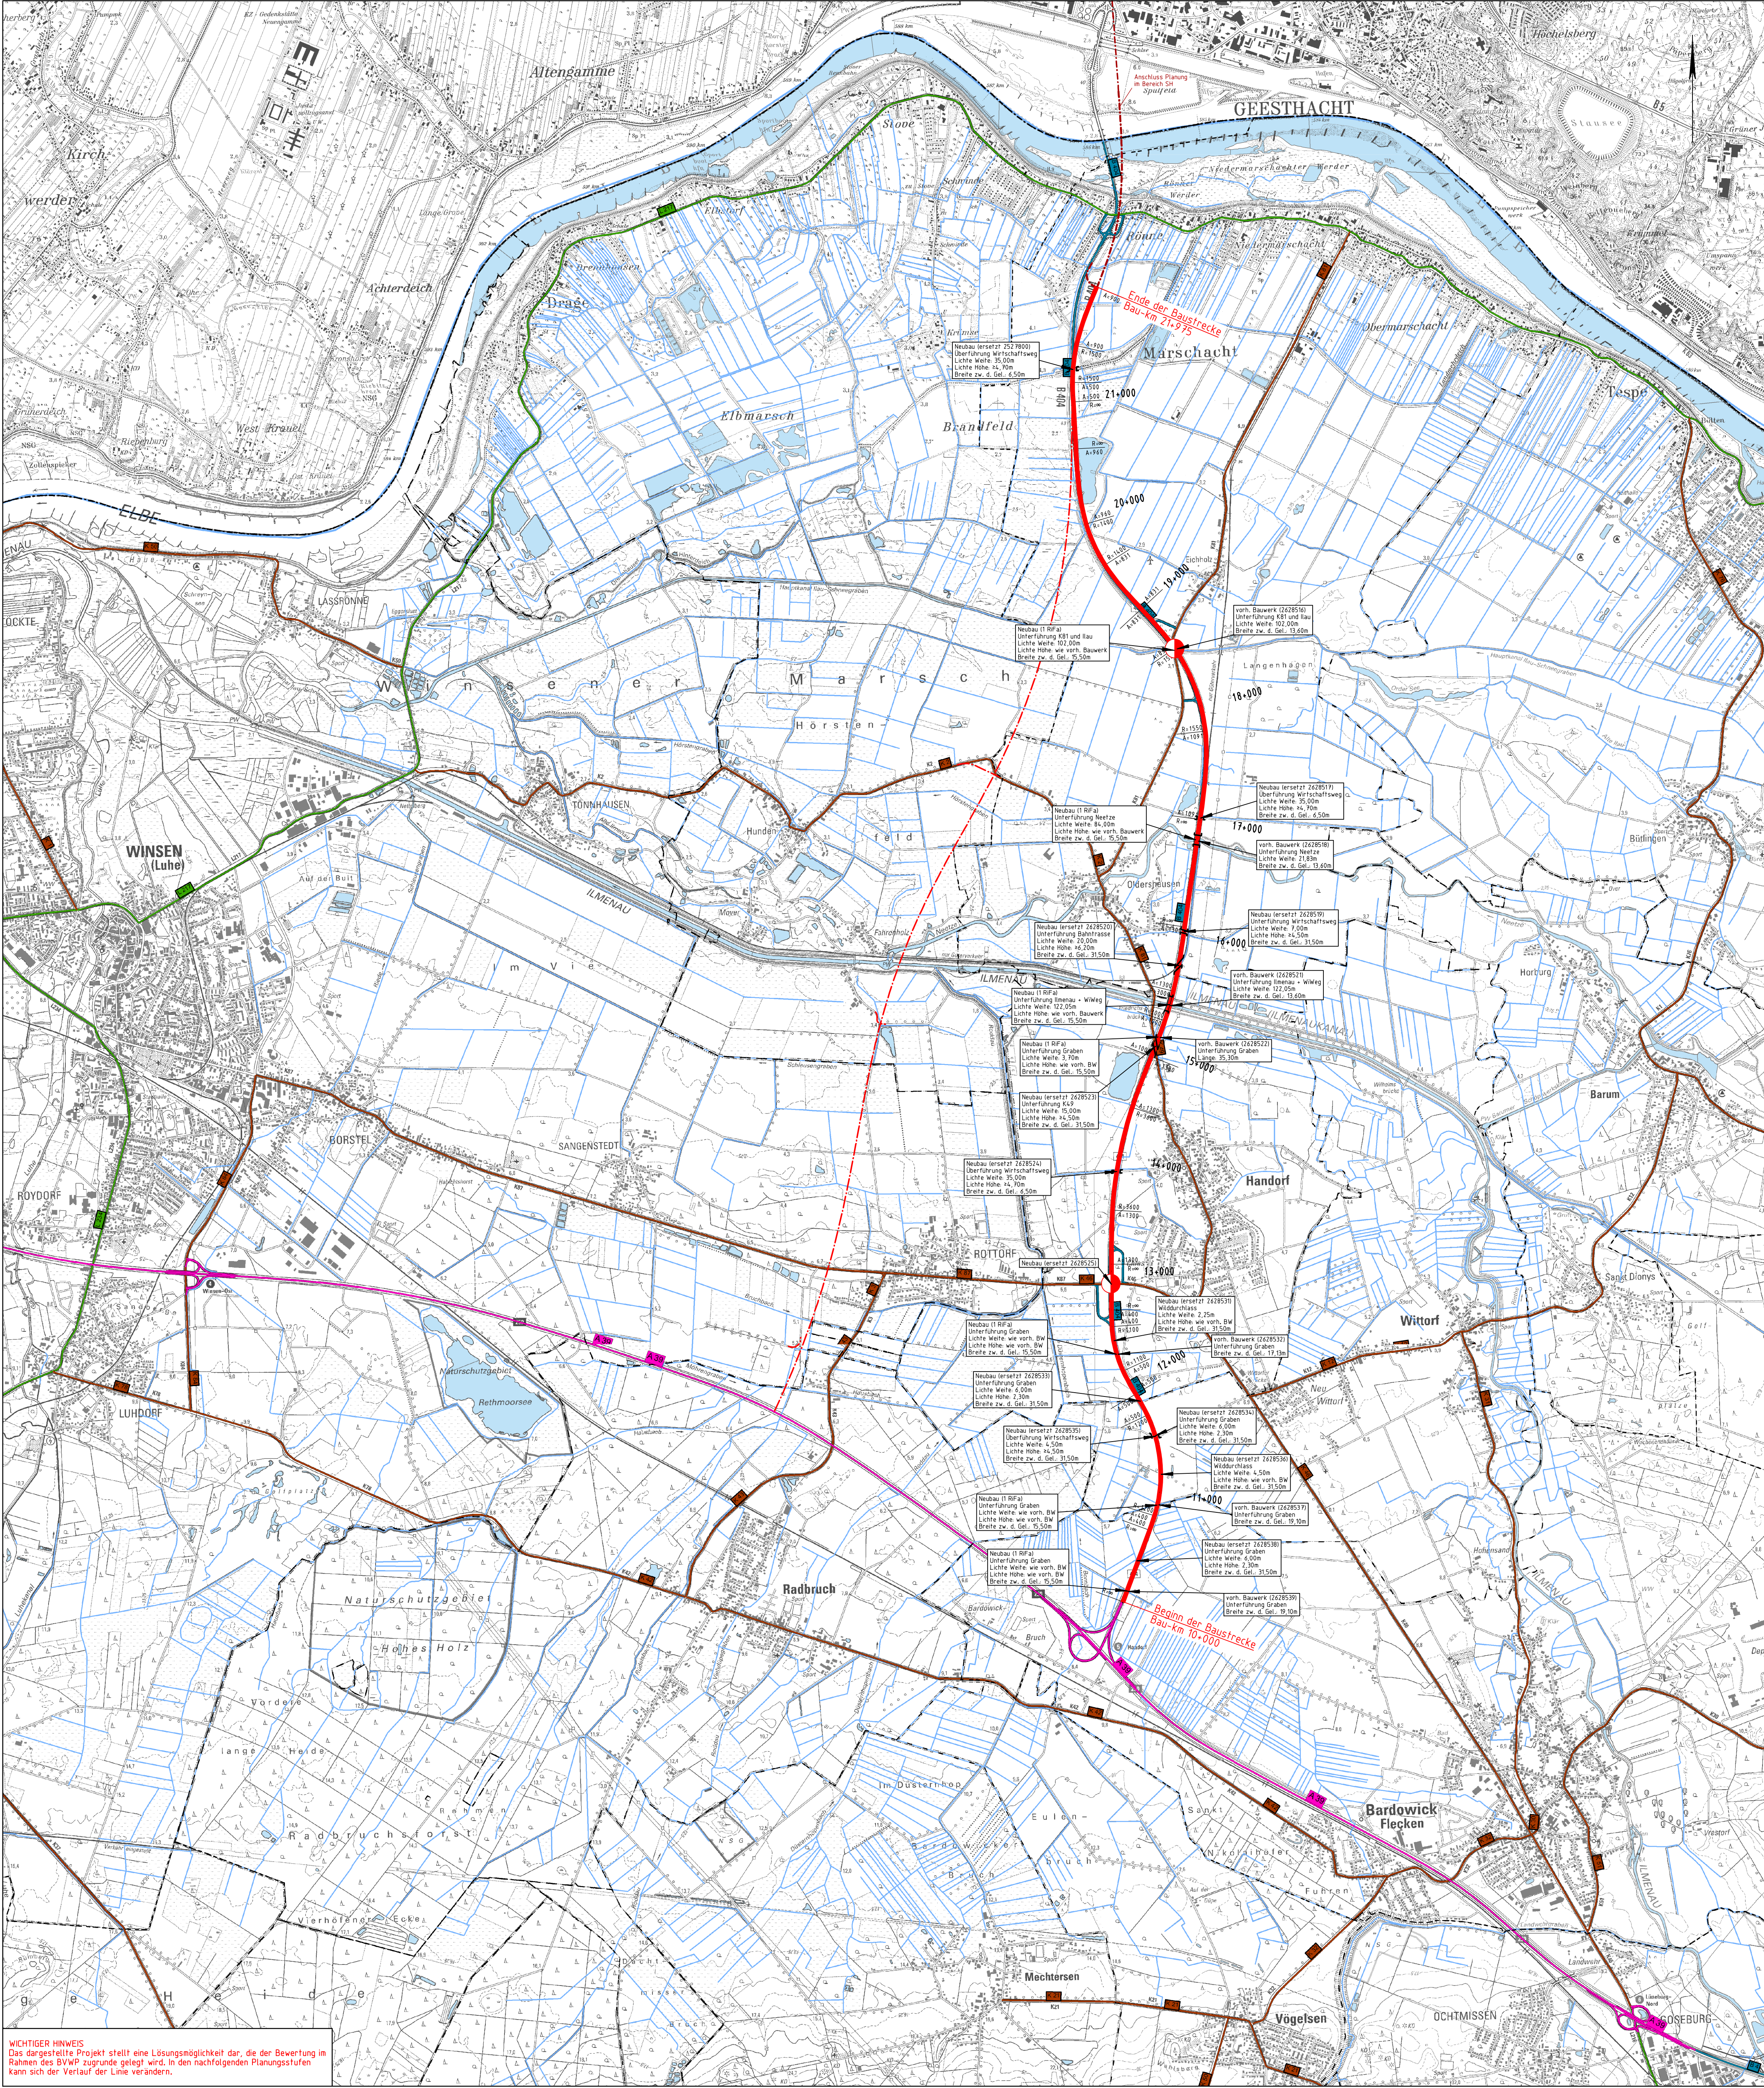

Planung

Baumaßnahme

Knotenpunkt teilplanfrei

Knotenpunkt teilplangleich

Knotenpunkt plangleich

Großbauwerk

Varianter

Straßennetz

vorhanden

A 27

Bundesaufbahn

B 99

Bundesstraße

L 245

Landesstraße/ Staatsstraße

K 34

Kreisstraße


kommunale Straße

Rückbau

Unterführung der Verbindung

Benutze Grundform	Beispiele
	(übergeordnete Straße verläuft dargenst)
Knotenpunkt planfrei	
Knotenpunkt teilplanfrei	
Knotenpunkt teilplangleich	
Knotenpunkt plangleich	

* Kann auch als Rumpfe ausgeführt werden

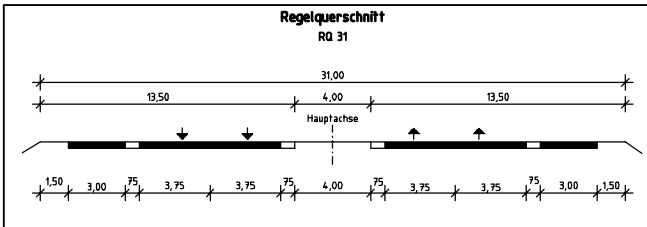

WICHTIGER HINWEIS
Das dargestellte Projekt stellt eine Lösungsmöglichkeit dar, die der Bewertung im Rahmen des BVWP zugrunde gelegt wird. In den nachfolgenden Planungsstufen kann sich der Verlauf der Linie verändern.

3

2

1

Nr. Änderungen

Entwurf/überarbeitung

Platz der Rosalia 1
30463 Hannover
Tel.: 0511 3584

bearbeitet: 11/2013
gezeichnet: 11/2013
geprüft: 11/2013
gezeichnet: 11/2013
geprüft: 11/2013

Planverfasser
Umweltplanung

Gruppe Freiraumplanung
Landschaftsarchitekten

Unter den Eichen 4
30853 Langenhagen
Tel.: 0511 92882-0

PROJUS-Nr.
BVWP-Nr. (2003)

nachgeprüft

Projektmeldung Niedersachsen zum BVWP 2015

Niedersächsische Landesbehörde für Straßenbau und Verkehr
Zentraler Geschäftsbereich, Dezernat 22
Göttinger Chaussee 76 A, 30453 Hannover

Blatt Nr. 2
Reg. Nr. Hstb/ab 1.75.000

ROB: Hannover
P-Nr. 114.292

Hannover, den
Niedersächsische Landesbehörde für Straßenbau und Verkehr

im Auftrage:
Quelle: Auszug aus den Geobasisdaten der Niedersächsischen Vermessungs- und Katasterverwaltung.

© 2011