


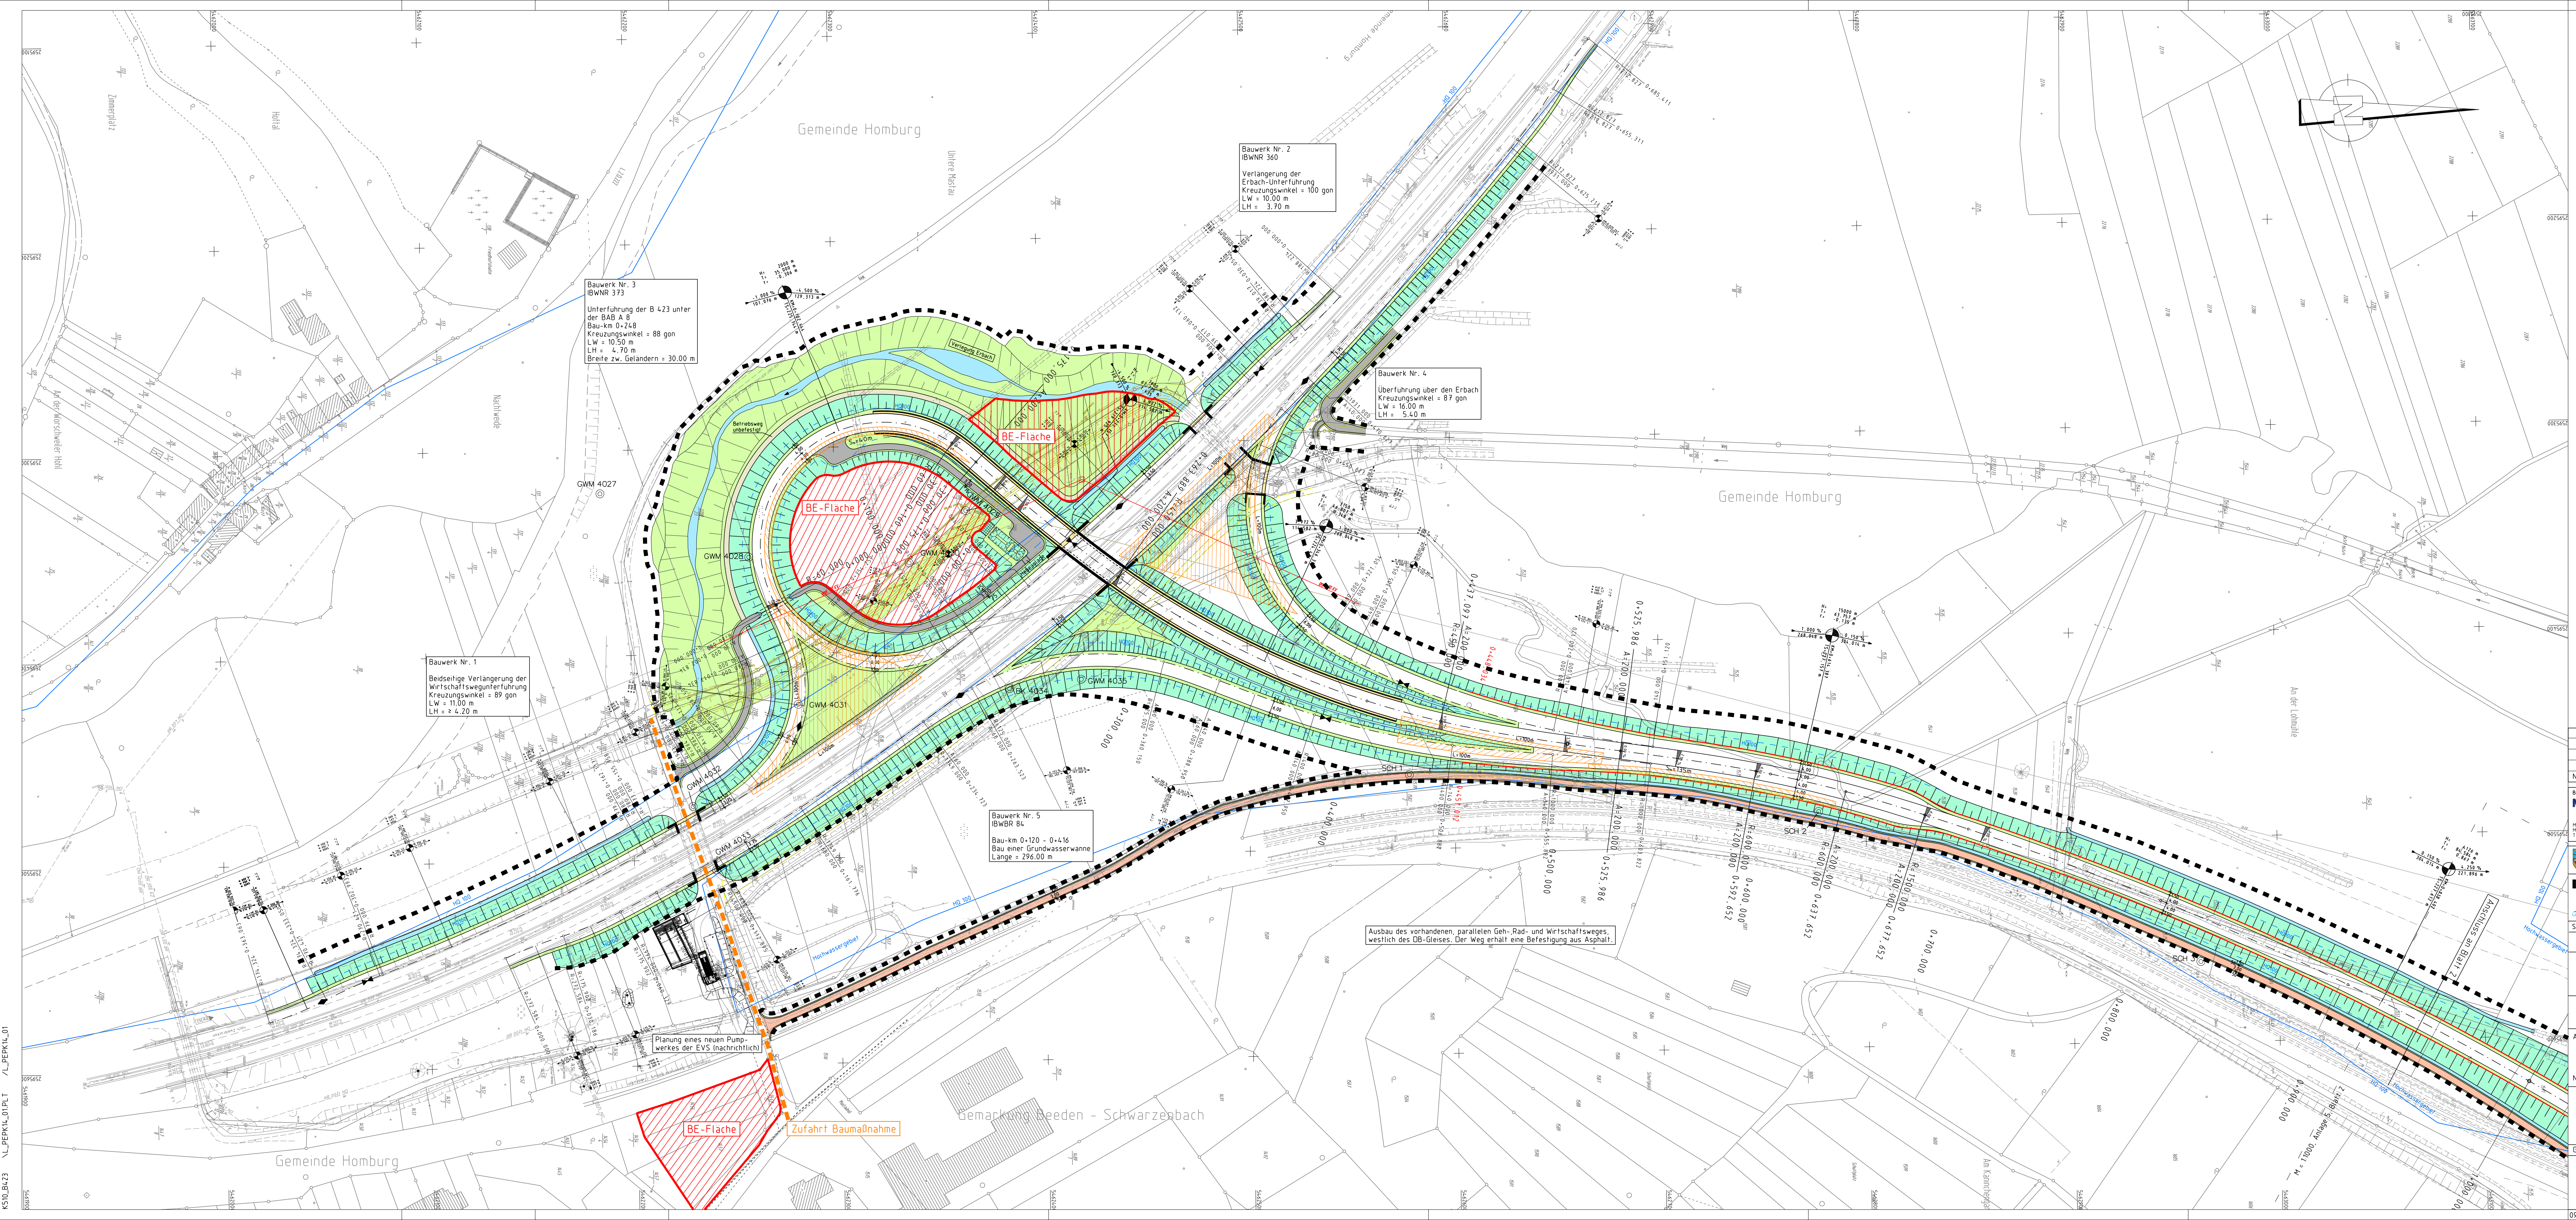

Zeichenerklärung

- Dammboschung
- Bankett
- Rohweg
- Geh- u. Radweg / Wi-Weg
- Trennstreifen / Bankett
- Fahrbahn
- Gehweg / Betriebsweg unbefestigt
- Bankett
- Rohde
- Entschrägsboschung
- Überflugschutzzaun
- Freizuhaltendes Sichtfeld
- Schulr. Bölkern, Grundwassermessstelle
- Nennungsbereichpunkt mit Angabe von Gefälle (-) und Steigung (+) in Prozent, Länge der Gefälle- (Steigungs-) strecke und Halbmessers
- Hech-/Tiefpunkt
- HB
- TB
- derzeitiger HD100
- künftiger HD 100

Zeichenerklärung

- Zufahrt Baumaßnahme
- Grenze Baufeld
- BE-Fläche

Nr. Art der Änderung		Datum	Zeichen	genehmigt
Bearbeitet im Auftrag Malländer Consult Hallerstraße 10 • 71336 Karlsruhe T 0 721 93289-0 • F 0 721 93289-10		Datum	Zeichen	
bearbeitet		10/12	SL	
gezeichnet		10/12	TO	
geprüft		15.11.12	UW	
Karlsruhe, den 03.12.12 gez. Beyer				
SAARLAND - STRASSENBAUVERWALTUNG				
Landesbetrieb für Straßenbau				
Straße		von NK	nach NK	Station
B 423		6709 057	6610 354	
B 423		Ortsumgehung		
Schwarzenbach und Schwarzenacker		Entwurfsplanung		
Aufgestellt:		Landesbetrieb für Straßenbau		
Neunkirchen, den 11.12.12		gez. Hopstädter Michael Hopstädter (Der Direktor des Landesbetriebes für Straßenbau)		
Grundplan hergestellt		Datum	vern. techn. bearb. u. gepr.	
Landesbetrieb für Straßenbau Neunkirchen		Aufnahme: Feldvergleich Kataster		
09.08.10		1:45,0 x 59,4 cm		