


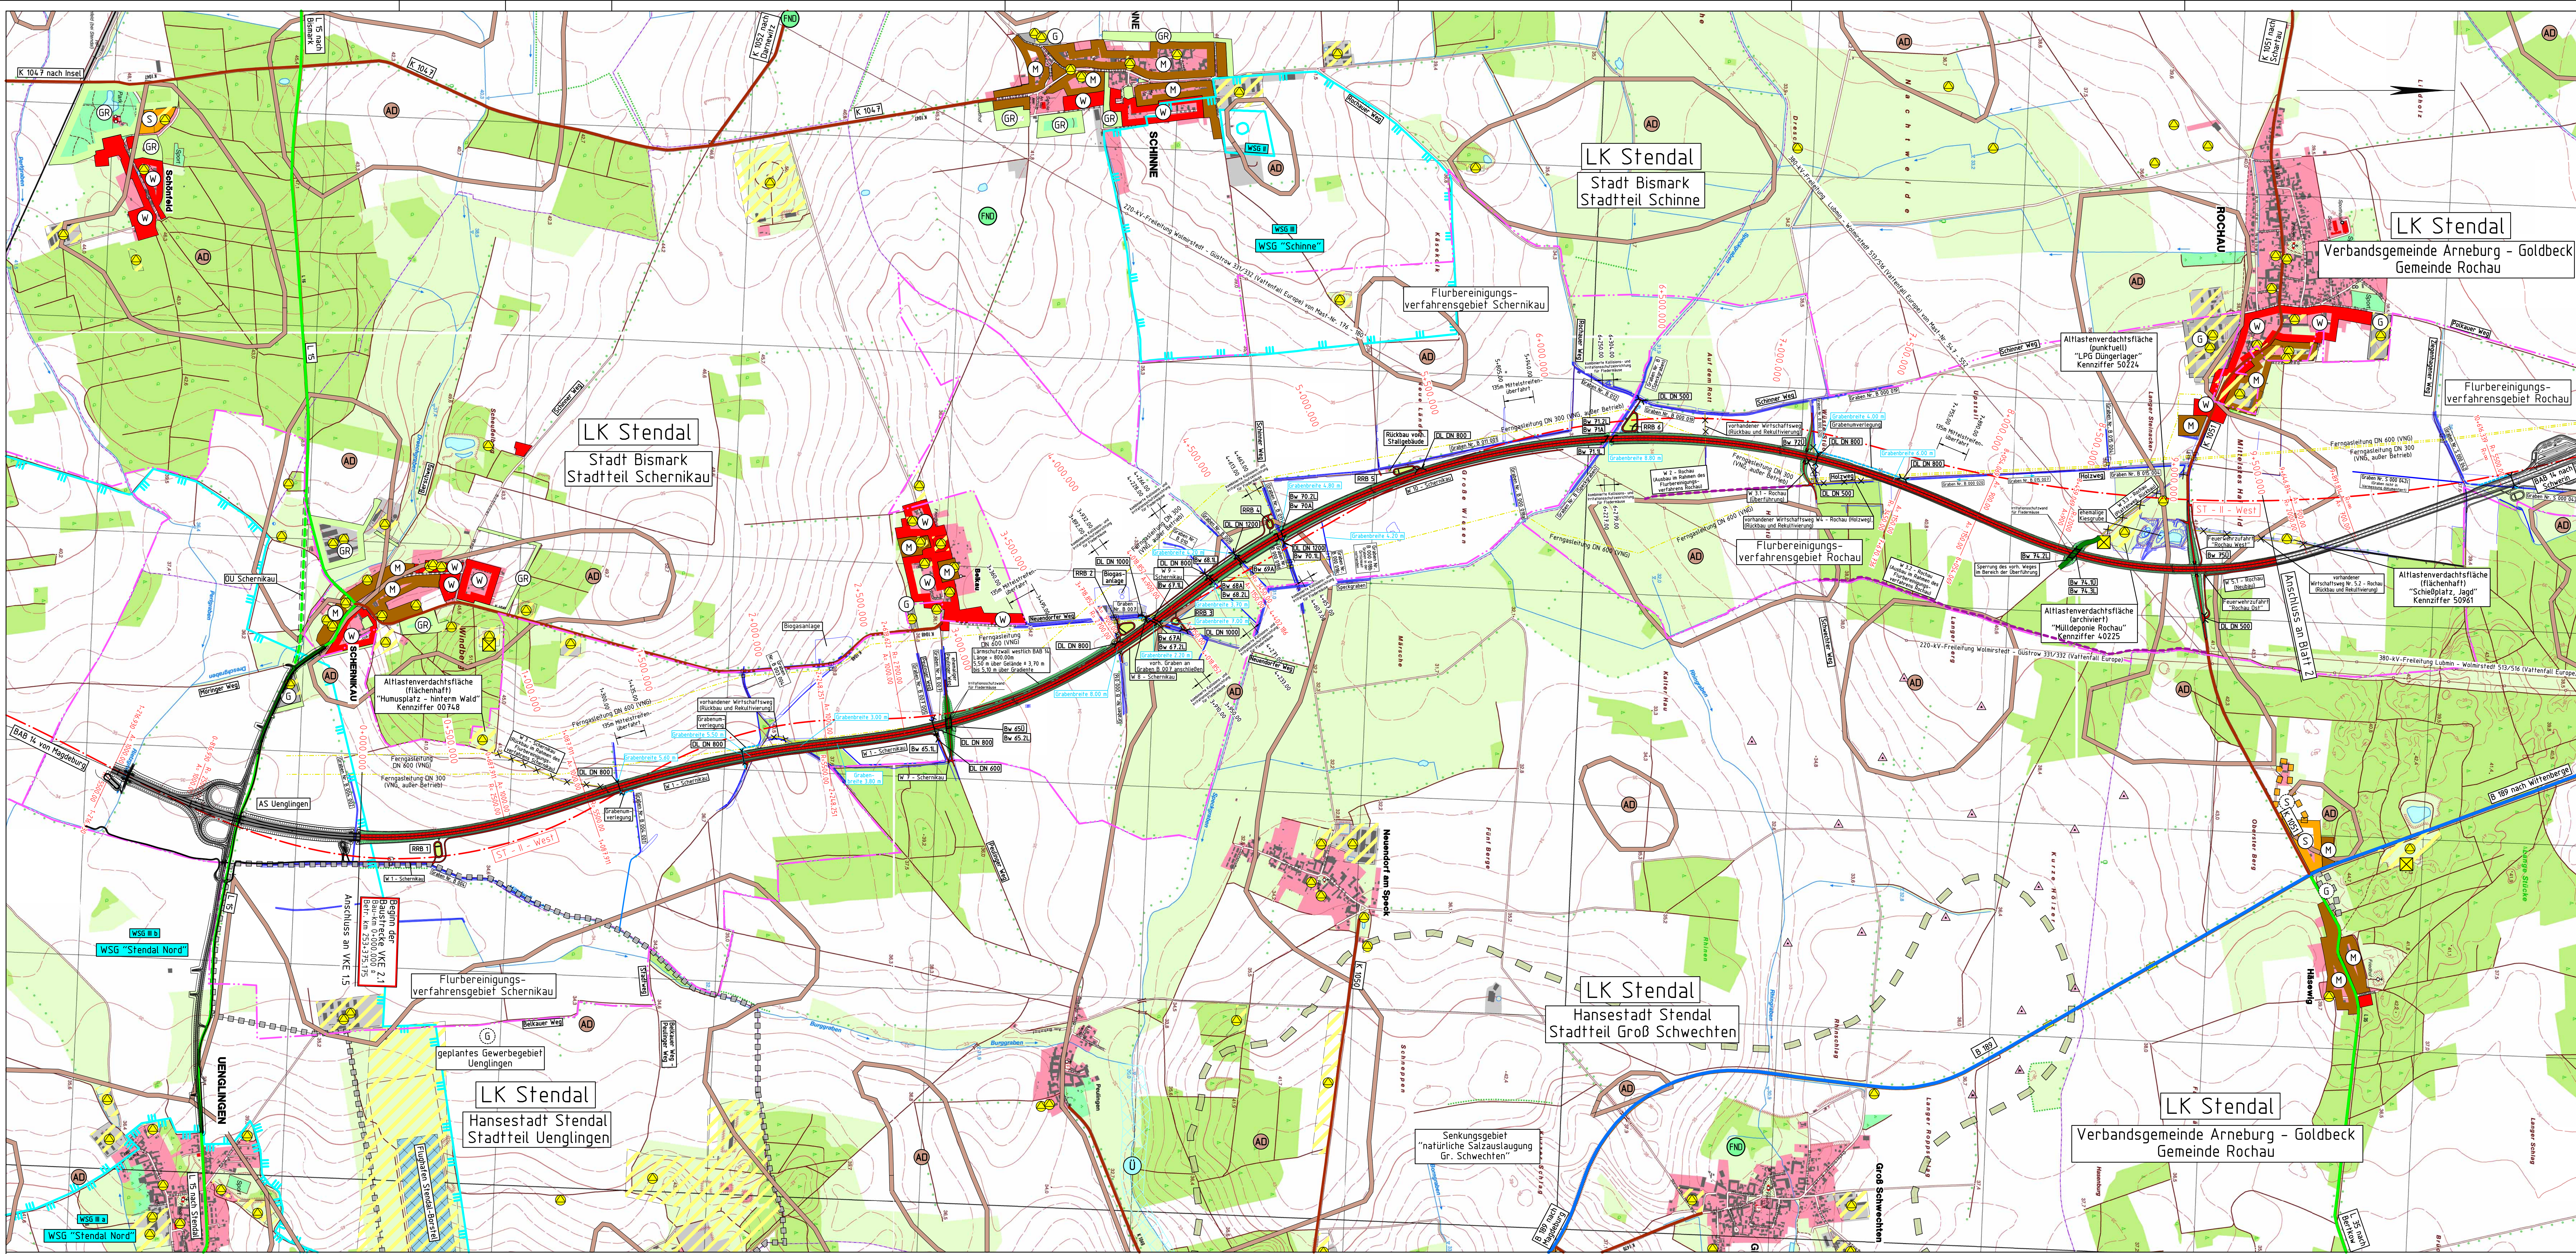

Legende

Planung

- Strassenbaumaßnahme
- Folgebemaßnahmen im nachgeordneten Straßennetz
- Bauwerk
- Trasse Linienbestimmung

Verkehrswegen

- Bundesautobahn (außerhalb Baustrecke)
- Anschlussstelle (außerhalb Baustrecke)
- Bundesstraße
- Landesstraße
- Kreisstraße
- Ländlicher Weg
- Bahnstrecke
- Flugbetriebsfläche

Schutzgebiete

- linienhafte FFH-Gebiete
- Landesschutzgebiete
- Grünfläche/Waldfläche
- Wasserschutzgebiete mit Zonenangabe
- Überschennungsgebiete
- Fließgewässer
- Flächennaturdenkmal (punktuell)

Sonstiges

- Altlastenverdachtsfläche
- Senkungsgebiet
- Archäologische Flächen
- Windkraftanlage
- Hausmülldeponie
- Gemeindegrenze
- Grenze Flurbereinigungsverfahrensgebiet

Flächennutzungen

- Wohngebiet
- Gewerbegebiet
- Mischgebiet
- Sondergebiet
- Grünflächen

Kartengrundlage

Topographische Karte 1: 10.000
Landesamt für Vermessung und Geoinformation Sachsen-Anhalt
Top-Karten © GeoBasis-DE/LVermGeo LSA, 2010/010809.

Die eingetragenen Flächennutzungen sind den Bauteilplänen der betreffenden Gemeinden und dem Raumordnungskataster entnommen.

Bauwerk Nr. 65U ASB-Nr. 3336 509 Fiederausführungsbauwerk mit Wirtschaftsweg (Fiedlerweg) über die BAB 14 Bau-km 2+50,872 (BAB 14) Bau-km 10+200,814 (WV) -E = 88.790 g LW ≥ 4,00 m KH ≤ 1,50 m LH ≥ 2,00 m N.Br. = 25,00 m Ben. nach DIN-Fb 101 und Sonderlat	Bauwerk Nr. 67A ASB-Nr. 3336 567 Brücke im Zuge der BAB 14 über den Graben Nr. 8 007 mit Fiedermass- und Amphibienquerungsfunktion Bau-km 3+921,435 -E = 65,64 g LW ≥ 8,50 m KH ≤ 0,90 m LH ≥ 2,00 m N.Br. = 28,60 m Ben. nach DIN-Fb 101 und MLC 50/50-100	Bauwerk Nr. 68A ASB-Nr. 3336 568 Brücke im Zuge der BAB 14 über den Graben Nr. 8 007 mit Fiedermass- und Amphibienquerungsfunktion Bau-km 4+250,016 -E = 88,06 g LW ≥ 5,20 m KH ≤ 0,70 m LH ≥ 2,00 m N.Br. = 28,60 m Ben. nach DIN-Fb 101 und MLC 50/50-100	Bauwerk Nr. 69A ASB-Nr. 3336 569 Brücke im Zuge der BAB 14 über den Graben Nr. 8 007 mit Fiedermass- und Amphibienquerungsfunktion Bau-km 4+434,401 -E = 87,22 g LW ≥ 5,70 m KH ≤ 0,70 m LH ≥ 2,00 m N.Br. = 28,60 m Ben. nach DIN-Fb 101 und MLC 50/50-100	Bauwerk Nr. 70A ASB-Nr. 3336 570 Brücke im Zuge der BAB 14 über den Graben Nr. 8 011 mit Fiedermass- und Amphibienquerungsfunktion Bau-km 4+634,872 -E = 88,61 g LW ≥ 16,50 m KH ≤ 1,50 m LH ≥ 4,50 m N.Br. = 28,60 m Ben. nach DIN-Fb 101 und MLC 50/50-100	Bauwerk Nr. 71A ASB-Nr. 3336 571 Brücke im Zuge der BAB 14 über den Graben Nr. 8 011 mit Fiedermass- und Amphibienquerungsfunktion Bau-km 4+634,872 -E = 58,25 g LW ≥ 18,80 m KH ≤ 1,20 m LH ≥ 4,50 m N.Br. = 28,60 m Ben. nach DIN-Fb 101 und MLC 50/50-100	Bauwerk Nr. 72U ASB-Nr. 3336 572 Brücke im Zuge des Schwärzer Weges über die BAB 14 Bau-km 7+95,000 (BAB 14) Bau-km 7+99,922 (WV) -E = 100.000 g LW ≥ 4,00 m KH ≤ 1,30 m LH ≥ 4,70 m N.Br. = 6,00 m Ben. nach DIN-Fb 101	Bauwerk Nr. 74.1U ASB-Nr. 3336 510 Fiederausführungsbauwerk über die BAB 14 Bau-km 8+541,395 (BAB 14) Bau-km 30+147,503 (WV) -E = 71,74 g LW ≥ 4,00 m KH ≤ 1,60 m LH ≥ 4,70 m N.Br. = 23,00 m Ben. nach DIN-Fb 101 und Sonderlat	Bauwerk Nr. 75U ASB-Nr. 3336 575 Brücke im Zuge der K 1051 über die BAB 14 Bau-km 40+317,842 (K 1051) -E = 91,74 g LW ≥ 4,00 m KH ≤ 1,30 m LH ≥ 4,70 m N.Br. = 10,00 m Ben. nach DIN-Fb 101				
Bauwerk Nr. 65.1L ASB-Nr. 3336 509L1 Intraktionschutzrand für Fiedermass südlich der BAB 14 Bau-km 10+165,00 bis 10+241,50 (Fiedermassüberführung) max. Höhe 4,00 m (2,00 m auf Bauwerk) Länge: 210,00 m	Bauwerk Nr. 65.2L ASB-Nr. 3336 509L2 Intraktionschutzrand für Fiedermass südlich der BAB 14 Bau-km 10+161,50 bis 10+235,50 (Fiedermassüberführung) max. Höhe 4,00 m (2,00 m auf Bauwerk) Länge: 125,00 m	Bauwerk Nr. 67.1L ASB-Nr. 3336 567L1 kombinierte Kollisions- und Intraktions-schutzschränkung für Fiedermass westlich der BAB 14 Bau-km 3+892,000 bis 3+932,00 max. Höhe 4,00 m über Gradienten (unten 2,00 m Wand, oben 2,00 m Zaun) Länge: 40,00 m	Bauwerk Nr. 67.2L ASB-Nr. 3336 567L2 kombinierte Kollisions- und Intraktions-schutzschränkung für Fiedermass westlich der BAB 14 Bau-km 3+910,000 bis 3+950,00 max. Höhe 4,00 m über Gradienten (unten 2,00 m Wand, oben 2,00 m Zaun) Länge: 40,00 m	Bauwerk Nr. 68.1L ASB-Nr. 3336 568L1 kombinierte Kollisions- und Intraktions-schutzschränkung für Fiedermass westlich der BAB 14 Bau-km 4+228,000 bis 4+268,00 max. Höhe 4,00 m über Gradienten (unten 2,00 m Wand, oben 2,00 m Zaun) Länge: 38,00 m	Bauwerk Nr. 68.2L ASB-Nr. 3336 568L2 kombinierte Kollisions- und Intraktions-schutzschränkung für Fiedermass westlich der BAB 14 Bau-km 4+270,000 bis 4+271,00 max. Höhe 4,00 m über Gradienten (unten 2,00 m Wand, oben 2,00 m Zaun) Länge: 38,00 m	Bauwerk Nr. 70.1L ASB-Nr. 3336 570L1 kombinierte Kollisions- und Intraktions-schutzschränkung für Fiedermass westlich der BAB 14 Bau-km 4+607,000 bis 4+657,00 max. Höhe 4,00 m über Gradienten (unten 2,00 m Wand, oben 2,00 m Zaun) Länge: 50,00 m	Bauwerk Nr. 70.2L ASB-Nr. 3336 570L2 kombinierte Kollisions- und Intraktions-schutzschränkung für Fiedermass westlich der BAB 14 Bau-km 4+657,000 bis 4+697,00 max. Höhe 4,00 m über Gradienten (unten 2,00 m Wand, oben 2,00 m Zaun) Länge: 50,00 m	Bauwerk Nr. 71.1L ASB-Nr. 3336 571L1 kombinierte Kollisions- und Intraktions-schutzschränkung für Fiedermass westlich der BAB 14 Bau-km 4+627,000 bis 4+679,00 max. Höhe 4,00 m über Gradienten (unten 2,00 m Wand, oben 2,00 m Zaun) Länge: 52,00 m	Bauwerk Nr. 71.2L ASB-Nr. 3336 571L2 kombinierte Kollisions- und Intraktions-schutzschränkung für Fiedermass westlich der BAB 14 Bau-km 4+679,000 bis 4+729,00 max. Höhe 4,00 m über Gradienten (unten 2,00 m Wand, oben 2,00 m Zaun) Länge: 52,00 m	Bauwerk Nr. 71.3L ASB-Nr. 3336 571L3 kombinierte Kollisions- und Intraktions-schutzschränkung für Fiedermass westlich der BAB 14 Bau-km 4+729,000 bis 4+780,00 max. Höhe 4,00 m über Gradienten (unten 2,00 m Wand, oben 2,00 m Zaun) Länge: 52,00 m	Bauwerk Nr. 74.2L ASB-Nr. 3336 510L1 Intraktionschutzrand für Fiedermass südlich der BAB 14 Bau-km 30+100,00 bis 30+204,00 (Fiedermassüberführung Plattformweg) max. Höhe 4,00 m (2,00 m auf Bauwerk) Länge: 125,00 m	Bauwerk Nr. 74.3L ASB-Nr. 3336 510L2 Intraktionschutzrand für Fiedermass südlich der BAB 14 Bau-km 30+086,00 bis 30+196,00 (Fiedermassüberführung Plattformweg) max. Höhe 4,00 m (2,00 m auf Bauwerk) Länge: 185,00 m