



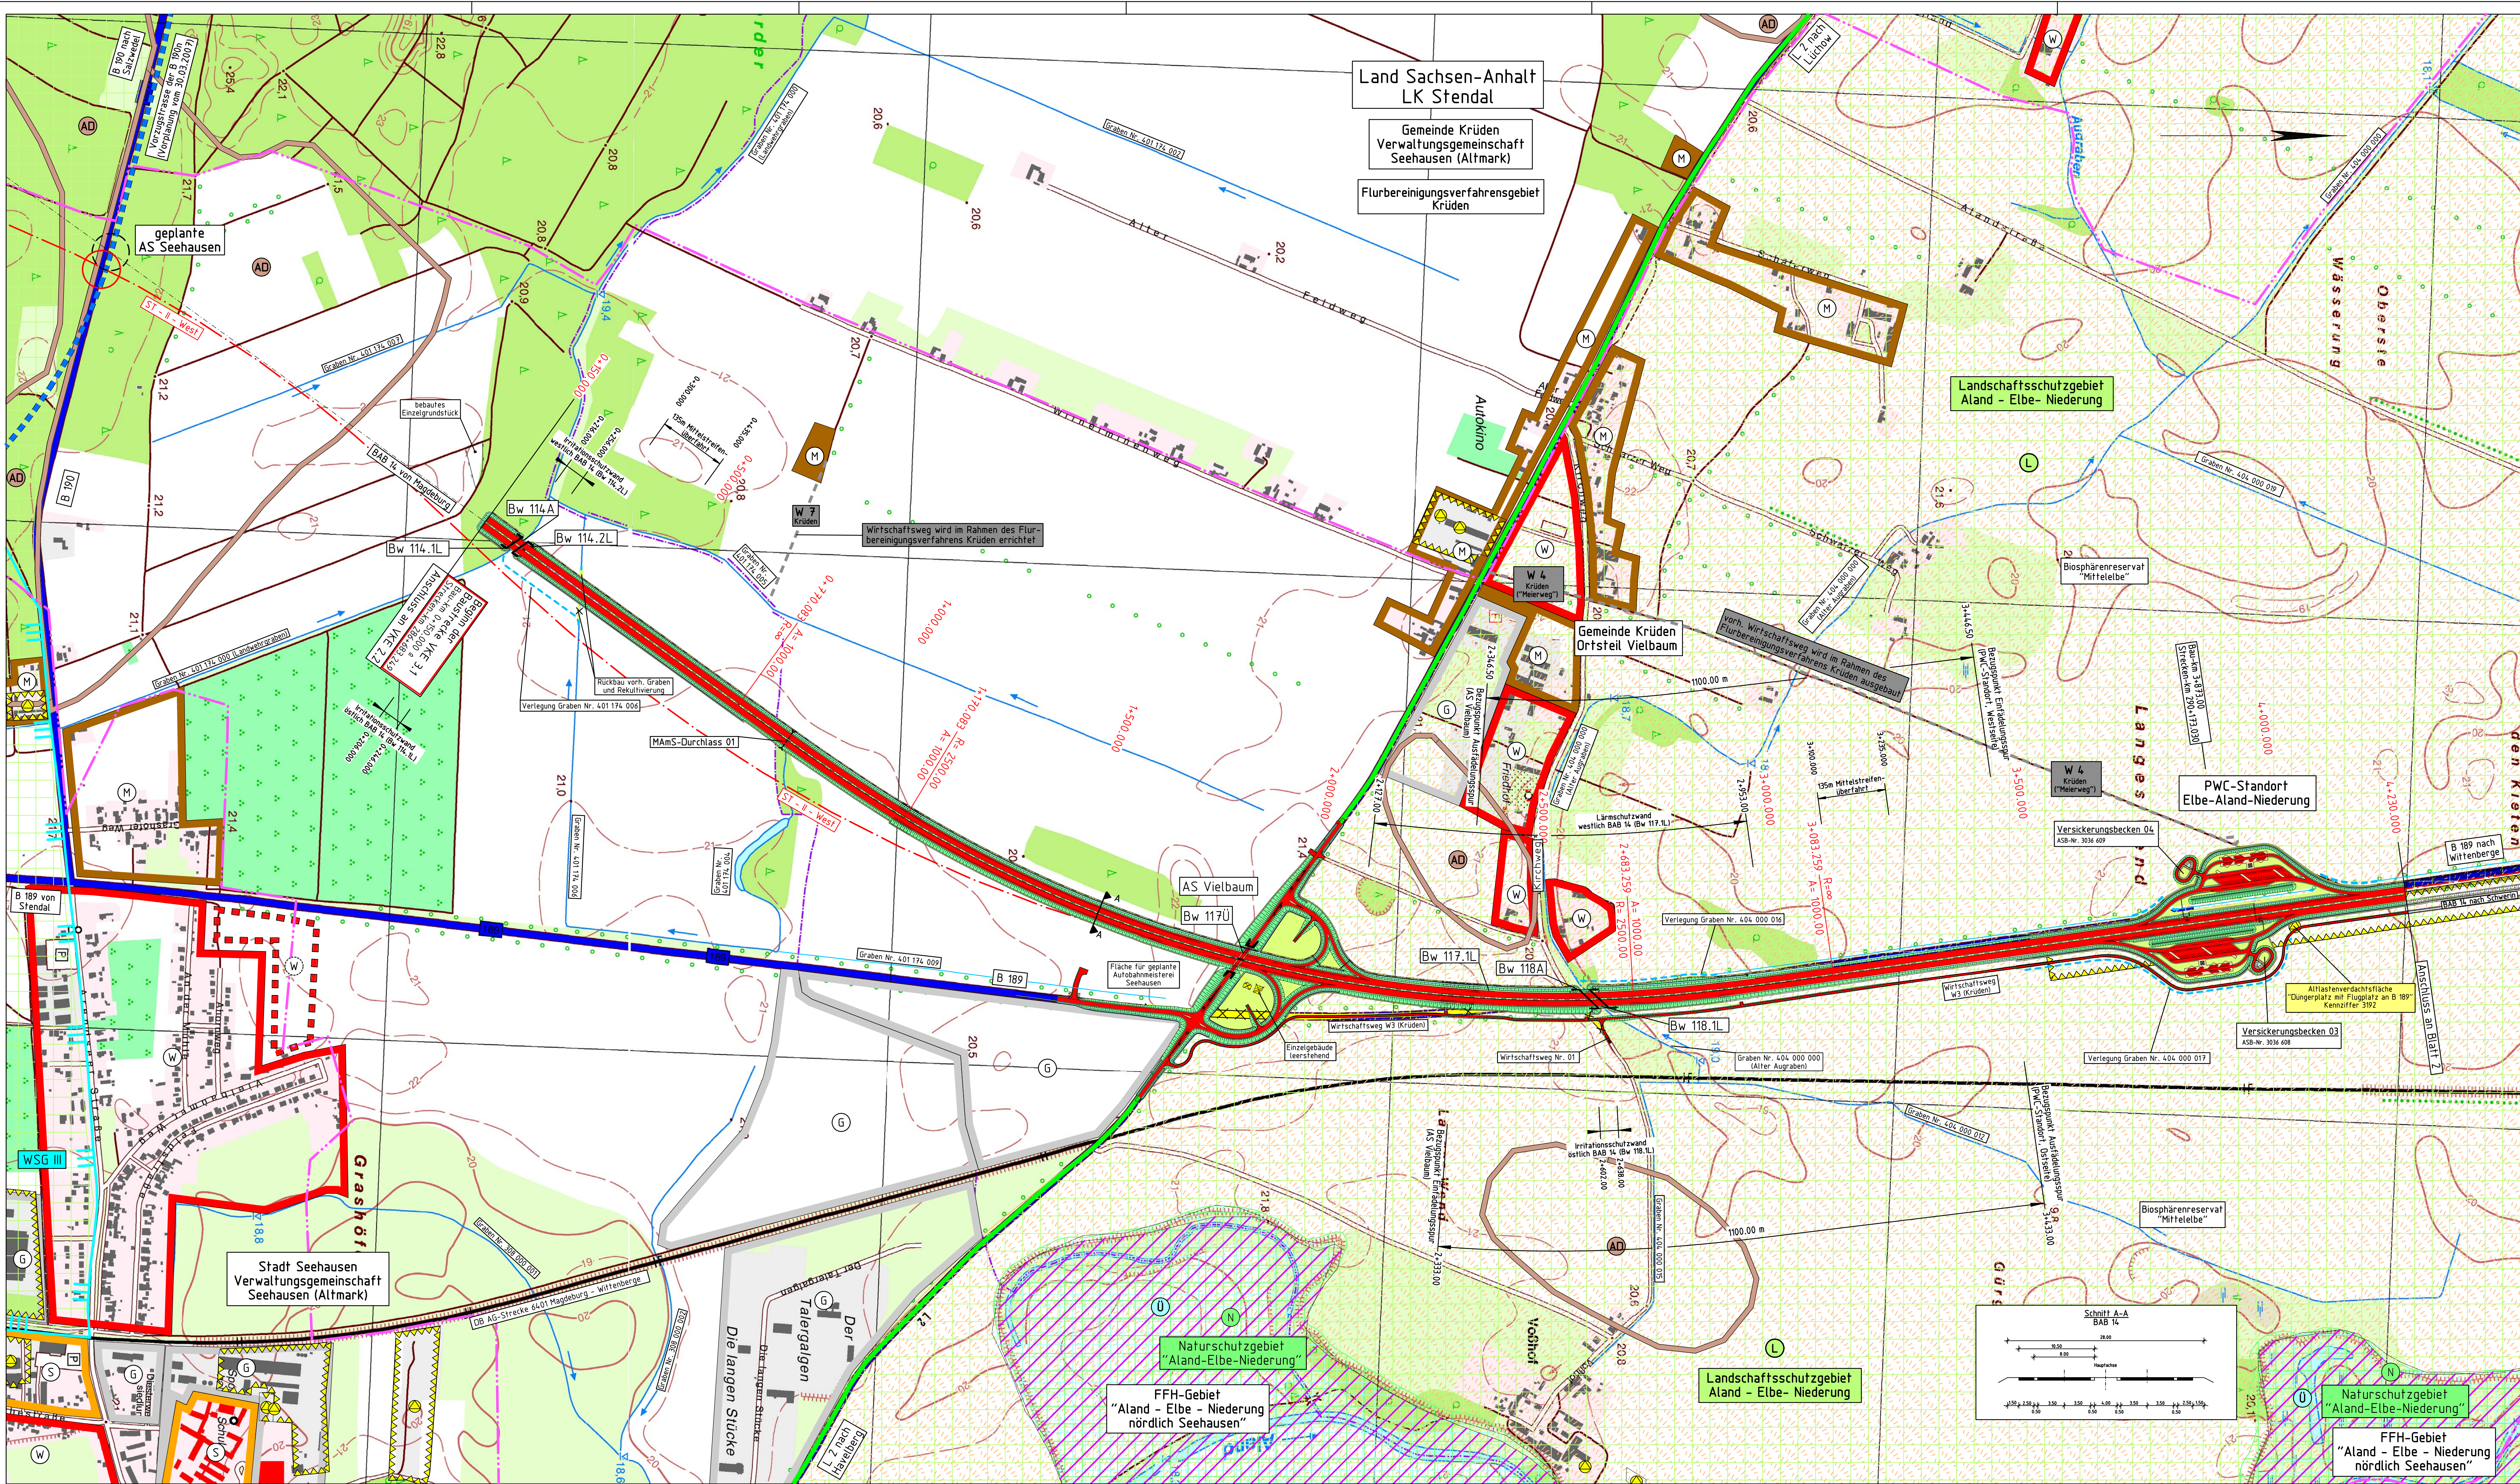

Legende		
Planung		
	Straßenbaumaßnahme	
	Folgebemaßnahme im nachgeordneten Straßennetz (einschließlich ländliche Wege)	
	Varianten Linienbestimmung mit Anschlussstelle (AS)	
Verkehrswege		
Bundesautobahn mit Anschlussstelle, (außerhalb VKE 3.1 und VKE 3.2a)		vorhanden
Bundesstraße		geplant
Landesstraße		
Kreisstraße		
Ländlicher Weg		
Weg endet / Rückbau, Ersatz über bestehendes bzw. geplantes Wegenetz		
Radweg		
Schutzgebiete		
flächenhaftes FFH-Gebiet		
flächenhaftes Gebiet nach Artikel 10 (FFH-Richtlinie)		
Landschaftsschutzgebiet		
Naturschutzgebiet		
Special Protected Area - Gebiet (SPA)		
Biosphärenreservat		
Geschütztes Feuchtgebiet internat. Bedeutung (FIB)		
Grünfläche/Waldfläche		
Gartenland		
Wasserschutzgebiet mit Zonenangabe		
Überschwemmungsgebiet		
Flächennutzungen		
Wohngebiet		
Gewerbegebiet		
Mischgebiet		
Sondergebiet		
Flächen der DB-AG		
Wasserfläche		
Fließgewässer		
Sonstiges		
Archäologische Flächen		
Altlastenverdachtsfläche		
Landesgrenze		
Gemeindegrenze		
Grenze Flurbereinigungsverfahrensgebiet		
Bäume / Hecken		
Zaun / Einfriedung		
Rückbau von Verkehrsflächen		
Rückbau von Gebäuden		
Graben verrohrt		
Sumpfgelände		

Kartengrundlage:
Darstellung auf Grundlage von Geobasisinformationen der VukV Sachsen-Anhalt. Mit Erlaubnis des Landesamtes für Vermessung und Geoinformation Sachsen-Anhalt vom 09.06.2009 - Erlaubnis-Nr. LVermGeo T 32.156 09 (VKE 3.1)

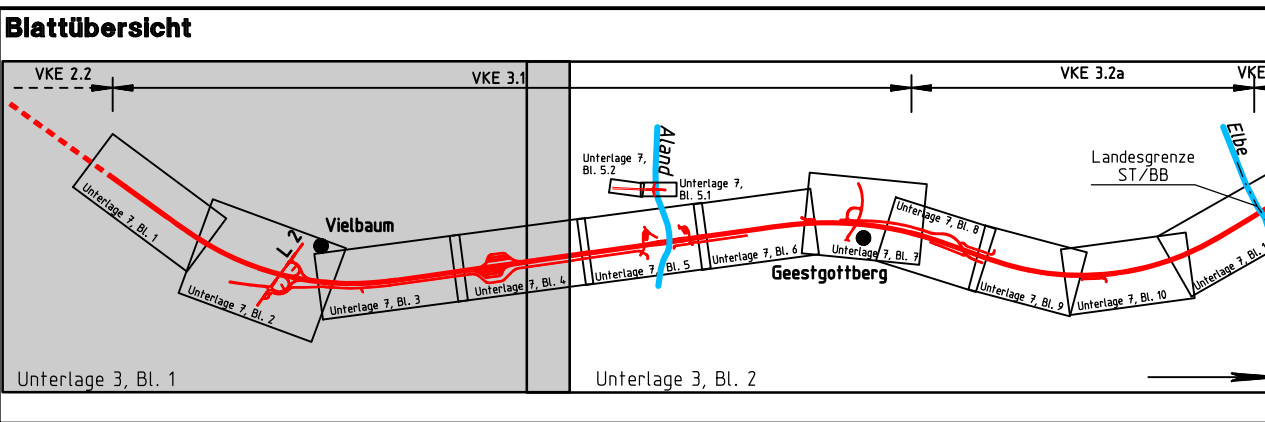

Bauwerk Nr. 114.1L
ASB-Nr. 3136 514L2
Irritationschutzwand
östlich der BAB 14
Bau-km 0+191.00 bis 0+246.00
max. Höhe: 4,00 m über Gradienten
Länge: 55,00 m

Bauwerk Nr. 114A
ASB-Nr. 3136 514
Brücke im Zuge der BAB 14 über den
Graben Nr. 401 174 000 (Landwehrgraben)
Bau-km 0+231.66
Höhe: 77,920 g LW ≈ 14,50 m
KH = 1,00 m LH ≈ 2,35 m
Ben. nach DIN-Fb 101
und MLC 50/50-100 N.Br. = 28,50 m

Bauwerk Nr. 114.2L
ASB-Nr. 3136 514L1
Irritationschutzwand
westlich der BAB 14
Bau-km 0+201.00 bis 0+256.00
max. Höhe: 4,00 m über Gradienten
Länge: 55,00 m

Bauwerk Nr. 117U
ASB-Nr. 3036 677
Brücke im Zuge der BAB 14 über den
Graben Nr. 404 000 000 (Alter Ausgraben)
Bau-km 1+895,740 (BAB 14)
Bau-km 10+336,528 (L 21)
Höhe: 75,739 g LW ≈ 43,50 m
KH = 1,40 m LH ≈ 4,70 m
Ben. nach DIN-Fb 101
N.Br. = 11,50 m

Bauwerk Nr. 117.1L
ASB-Nr. 3036 696
Lärmschutzwand
westlich der BAB 14
Bau-km 2+127.00 bis 2+953.00
max. Höhe: 5,50 m über Gradienten
Länge: 823,00 m

Bauwerk Nr. 118A
ASB-Nr. 3036 678
Brücke im Zuge der BAB 14 über den
Graben Nr. 404 000 000 (Alter Ausgraben)
Bau-km 2+605,369
Höhe: 50,029 g LW ≈ 10,50 m
KH = 1,00 m LH ≈ 3,25 m
Ben. nach DIN-Fb 101
und MLC 50/50-100 N.Br. = 28,50 m

Bauwerk Nr. 118.1L
ASB-Nr. 3036 678L2
Irritationschutzwand
östlich der BAB 14
Bau-km 2+602.00 bis 2+638.00
max. Höhe: 4,00 m über Gradienten
Länge: 36,00 m

Unterlage Nr. 3, Blatt 1
Übersichtslageplan
Lückenschluss BAB 14
Magdeburg-Wittenberge-Schwerin
VKE 3.1/3.2a - AS Seehausen bis Lgr BB/ST
Bau-km 0+150,000 bis 4+230,000 (VKE 3.1)
Maßstab 1:5.000
Aufgestellt: Pöhl, den 30.05.2009
Gesehen: grz. Breinig