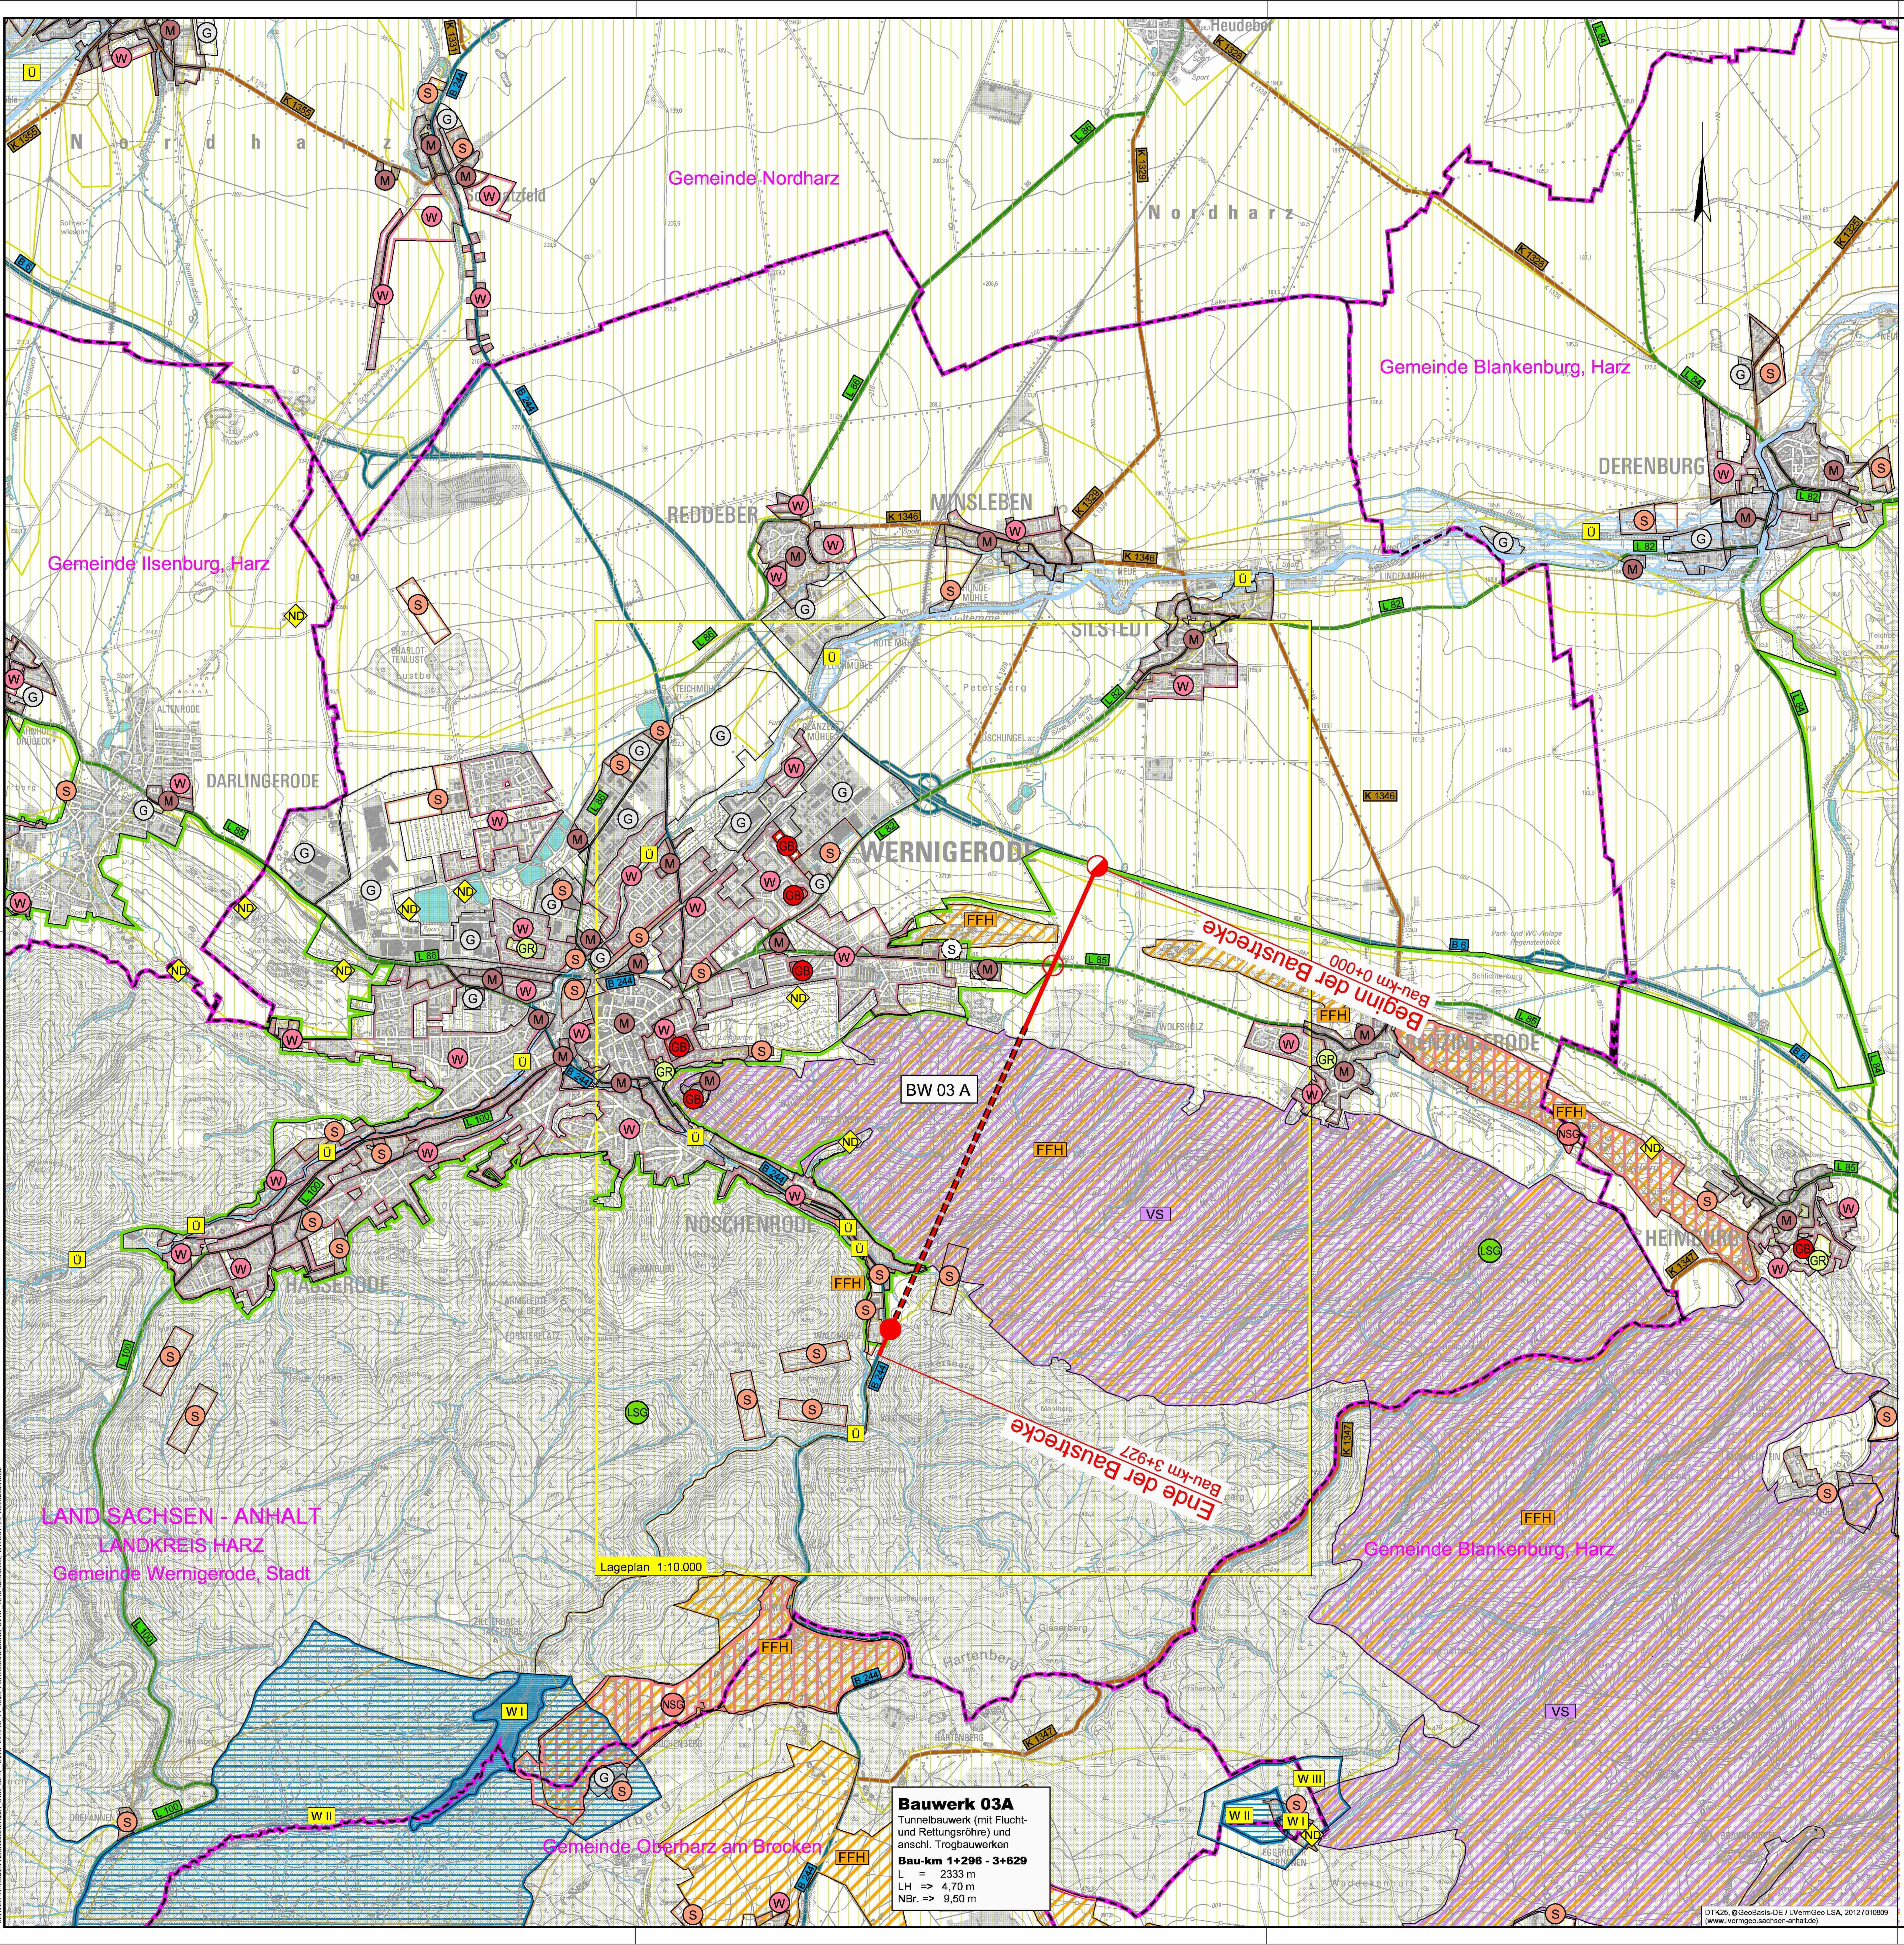

Zeichenerklärung

Planung

- Baumaßnahme
- Knotenpunkt teilplanfrei
- Knotenpunkt teilplangleich
- Knotenpunkt plangleich
- Großbauwerk

Flächennutzungen

- W Wohnbauflächen
- M Gemischte Bauflächen
- G Gewerbliche Bauflächen
- S Sonderbauflächen
- S Sonderbauflächen geplant
- GB Gemeinbedarf
- GR Grünfläche

Schutzgebiete

- VS europäisches Vogelschutzgebiet
- FFH FFH-Gebiet
- LSG Landschaftsschutzgebiet
- ND Naturdenkmal
- Ü Überschwemmungsgebiet
- Ü überschwemmungsgefährdetes Gebiet

Straßennetz

- B 6 Bundesstraße
- L 82 Landesstraße
- K 1329 Kreisstraße
- kommunale Straße
- Bahnstrecke

Ziele der Raumordnung

- Vorranggebiete
- Vorbehaltsgebiete

Verwaltung

- Gemeindegrenze

Anmerkung Die eingetragenen Flächennutzungen wurden dem ROK, sowie dem Regionalplan Harz entnommen.

Lagebezug: 42 / 83 (3°), LS 150 Höhenbezug: HN, HS 160

INGENIEURBÜRO FÜR VERKEHRSBAU STENDAL
ZwN der MIV-GmbH
Bismarckstraße 27a, 39576 Stendal
Tel.: 03931/25863 FAX 03931/258656

Stendal, den 31.05.2013

Geschäftsführer

Bearb.:	05/13	Madsack
Gez.:	05/13	Pasch
Gepr.:	05/13	Wetzel

Landesstraßenbaubehörde Sachsen-Anhalt
Zentrale
Hasselbachstraße 6 - 39104 Magdeburg
Tel. 0391/ 56702 - Fax 0391/ 5672720

Projekt-Nr.: B244-G10-ST

Nr.	Art der Änderung	Datum	Zeichen

Projektmeldung Sachsen-Anhalt zum BVWP 2015

Straßenbauverwaltung

Straße: B 244 Station:

PROJIS-Nr.: 5003/0101/P00/06

Unterlage / Blatt-Nr.: Lageplan

Maßstab: 1:25.000

B 244, OU Wernigerode

Bau-km 0+000 bis 3+927