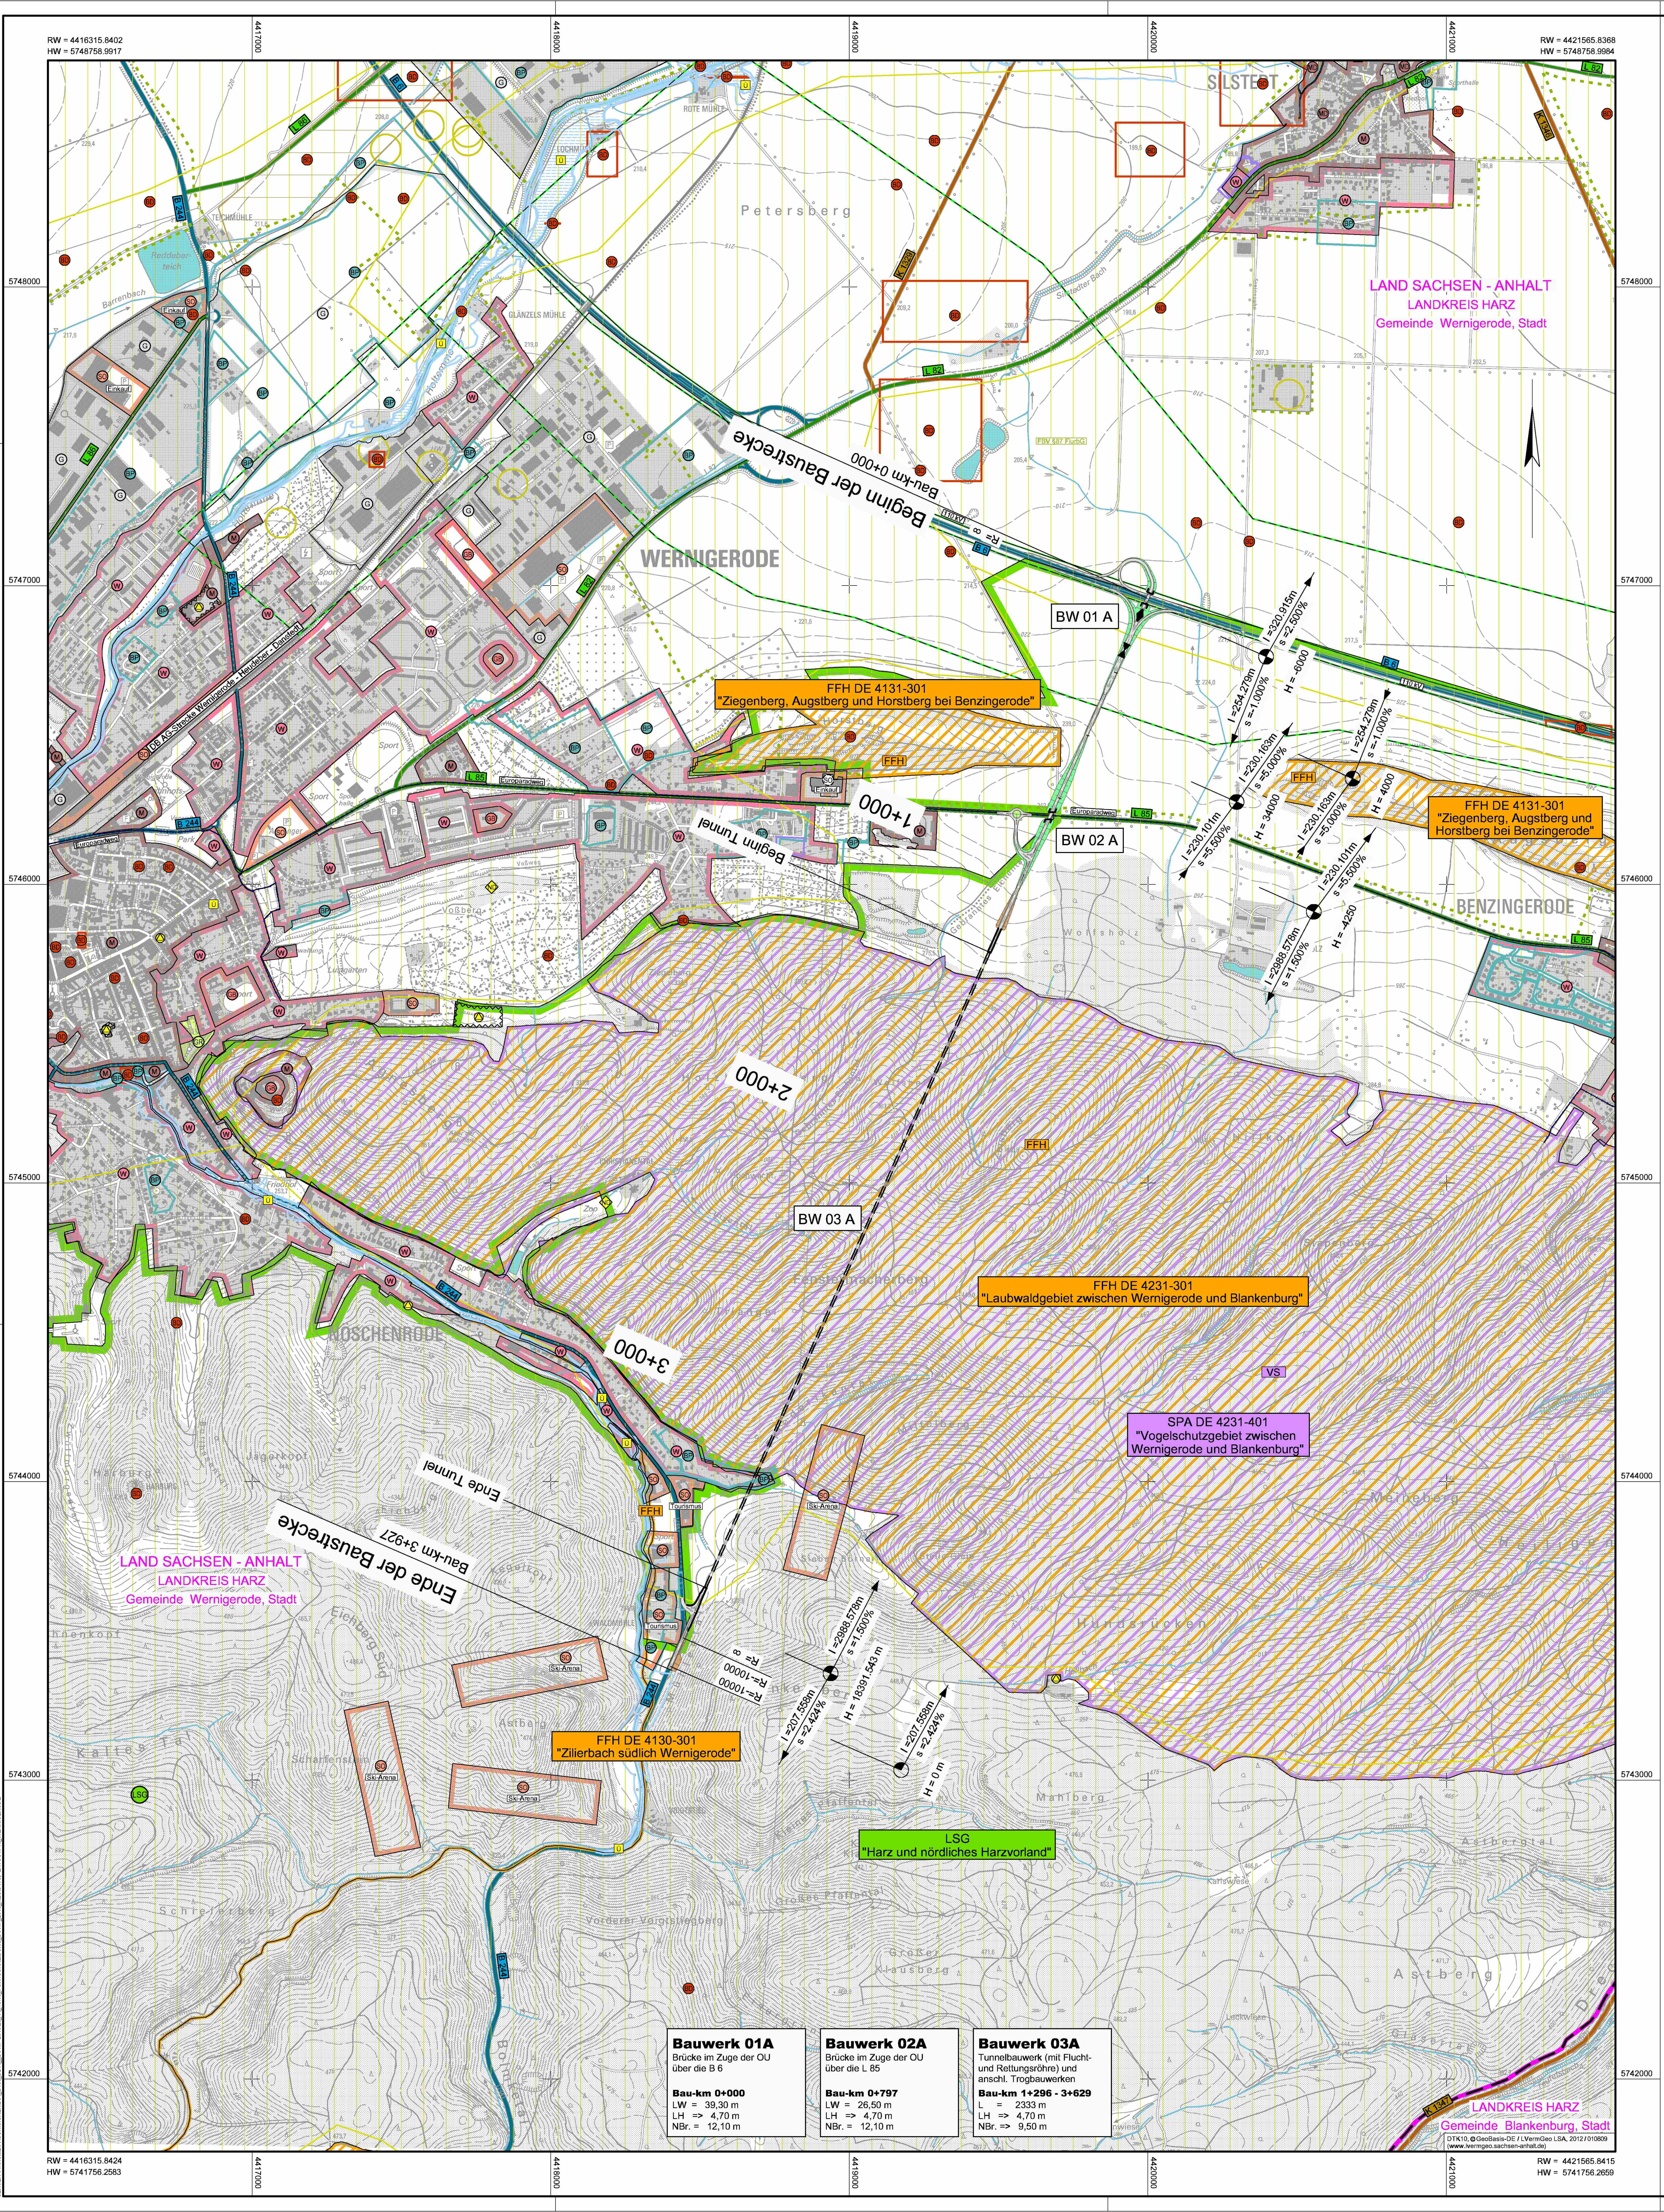

Bauwerk 01A
Brücke im Zuge der OU über die B 6

Bau-km 0+000
LW = 39,30 m
LH => 4,70 m
NBr. = 12,10 m

Bauwerk 02A
Brücke im Zuge der OU über die L 85

Bau-km 0+797
LW = 26,50 m
LH => 4,70 m
NBr. = 12,10 m

Bauwerk 03A
Tunnelbauwerk (mit Flucht- und Rettungsröhre) und anschl. Trogbauwerken

Bau-km 1+296 - 3+629
L = 2333 m
LH => 4,70 m
NBr. => 9,50 m

Zeichenerklärung

Planung

Einschnittböschung
Fahrbahn
Dammböschung
Bauwerk

l =656.883m, s =-2.000%, l =792.329m, s =2.000%, H = -8000 — Neigungsbrechpunkt mit Angabe von Ausrundungshalbmesser, Längsneigung und Abstand zum nächsten Neigungsbrechpunkt

Gradientenhochpunkt
Gradiententiefpunkt

Flächennutzungen

- W Wohnbauflächen
- M Gemischte Bauflächen
- MD Dorfgebiete
- G Gewerbliche Bauflächen
- SO Sondergebiete mit Nutzungsangabe
- SO Sondergebiet geplant
- GB Gemeinbedarf
- GR Grünfläche
- NE nicht erfasste Flächen
- BP B-Plan - genehmigt
- B-Plan - Abstimmung
- Satzung
- Vorhaben nach BImschG
- Altlasten/ Altlastverdachtsflächen

Straßennetz

- B 244 Bundesstraße
- L 82 Landesstraße
- K 1329 Kreisstraße
- kommunale Straße
- Bahnstrecke

geplant

- Radweg

Sonstiges

- Energieleitung

Ziele der Raumordnung

- Vorranggebiete
- Vorbehaltsgebiete

Verwaltung

- Gemeindegrenze

Schutzgebiete

- VS europäisches Vogelschutzgebiet
- FFH FFH-Gebiet
- LSG Landschaftsschutzgebiet
- ND Naturdenkmal
- BD archäologisches Bodendenkmal, hochrangig
- BD archäologisches Bodendenkmal, bedeutsam
- Wald
- Flurbereinigungsverfahren, § 86/87 FlurbG
- Ü Überschwemmungsgebiet
- Ü überschwemmungsgefährdetes Gebiet

Anmerkung Die eingetragenen Flächennutzungen wurden aus dem ROK, sowie dem Regionalplan Harz entnommen.

Lagebezug: 42 / 83 (3°), LS 150 Höhenbezug: HN, HS 160

INGENIEURBÜRO FÜR VERKEHRSBAU STENDAL
ZwN der MIV-GmbH
Bismarckstraße 27a, 39576 Stendal
Tel.: 03931/25863 FAX 03931/258656

Stendal, den 31.05.2013

Geschäftsführer

Bearb.:	05/13	Madsack
Gez.:	05/13	Pasch
Gepr.:	05/13	Wetzel

Landesstraßenbaubehörde Sachsen-Anhalt
Zentrale
Hasselbachstraße 6 - 39104 Magdeburg
Tel. 0391/ 56702 - Fax 0391/ 5672720

Projekt-Nr.: B244-G10-ST

Nr.	Art der Änderung	Datum	Zeichen

Projektmeldung Sachsen-Anhalt zum BVWP 2015

Straßenbauverwaltung

Straße: B 244 Station:
PROJIS-Nr.: 5003/0101/P00/06

Unterlage / Blatt-Nr.: Lageplan
Maßstab: 1:10.000

B 244, OU Wernigerode
Bau-km 0+000 bis 3+927