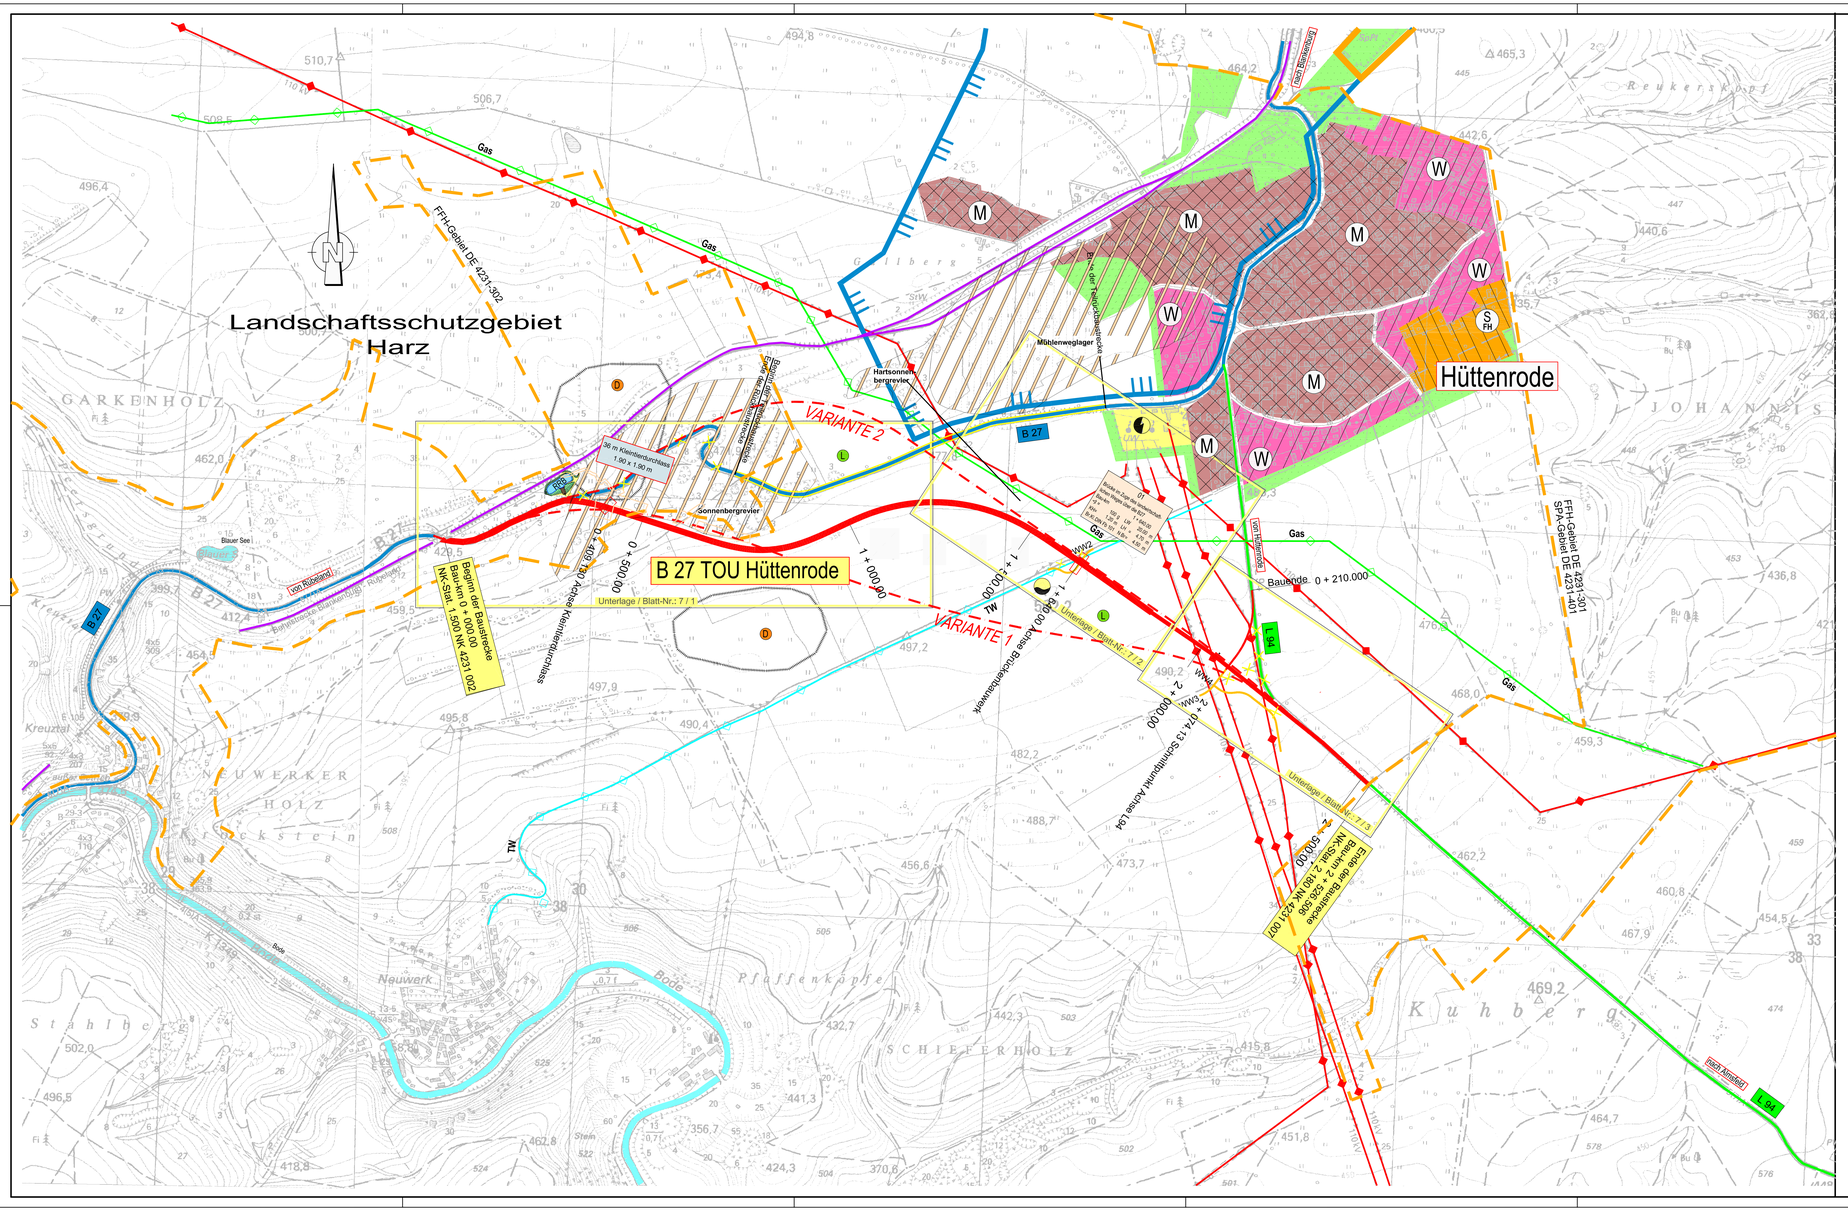

Zeichenerklärung:

- Gemischte Bauflächen
- Wohnbauflächen
- Sonderbauflächen - Ferienhäuser
- Grünfläche
- Schutzgebiet für Grund- und Quellwassergewinnung
- Gewässer
- Archologische Bodendenkmale - Altbergbaurevier
- Umgrenzung für Gesamtanlagen, die dem Denkmalschutz unterliegen
- Landschaftsschutzgebiet
- gepl. B27 TOU Hüttenrode
- gepl. L94
- Varianten
- gepl. Wirtschaftswege
- Einwirkungsbereich des Altbergbaues im Verlauf der geplanten Neubautrasse der B27 (Variante 3.1)
- B 27 — Bundesstraße, einbahnig, Nr. 27
- L 94 — Landstraße Nr. 94
- Bahnlinie
- 110 kV — vorh. Elektrofreileitung, oberirdisch
- Gas — vorh. Gasleitung, unterirdisch
- TW — vorh. Trinkwasserleitung, unterirdisch
- Versorgungsfläche
- Elektrizität (Umspannwerk)
- Wasser (Hochbehälter)
- RRB — Regenrückhaltebecken

Kartengrundlage: Auszug aus Tpo. Karten 1 : 10.000
Blätter Nr: M-32-10-D-a-4; M-32-10-D-b-3, Ausgabejahr 1997

Herausgeber: Landesamt für Vermessung und Geoinformation Sachsen-Anhalt

Erlaubnis zur Benutzung von amtlichen Geobasisinformationen erteilt:
durch das Landesamt für Vermessung und Geoinformation Sachsen-Anhalt
am 15.08.2005
Erlaubnis-Nr.: LVermGeo/P/135/2001

Lagebezug: Gauss - Krüger (3°)	Höhenbezug: NHN
Lagestatus: LS 150	Höhenstatus: HS 150

Nr.	Art der Änderung	Datum	Name
1	Einarbeitung der Prüffeststellung aus dem Zwischenbericht der Vorprüfung des LSBB vom 27.08.2012	05.10.2012	K. Walz

VORENTWURF

bearbeitet: BB plan — Blankenburger Bau-Planungsgesellschaft Niederlassung der Wernigeröder Ingenieurgesellschaft mbH
- Bauberatung
- Bauplanung
- Projektüberwachung

	Datum	Zeichen
bearbeitet	10.08.2012	Walz
gezeichnet	10.08.2012	Lautsch
Reg. Nr.:	B 10-264	
geprüft: Geschäftsführer	Projektleiter	

Landesstraßenbaubehörde Sachsen-Anhalt
Regionalbereich West

Straße: B 27 Straße: L 94
Nächster Ort: Hüttenrode

Unterlage: 3
Blatt Nr.: 1
Kenn-Nr.: 1036 0201

	Datum	Zeichen
nachgeprüft:		

B 27 - TOU Hüttenrode

Übersichtslageplan
Maßstab: 1 : 5.000

Aufgestellt:
Halberstadt, den
Landesstraßenbaubehörde Sachsen-Anhalt
Regionalbereich West
Im Auftrag:

Überprüft / Genehmigt:
Magdeburg, den
Landesstraßenbaubehörde Sachsen-Anhalt
Zentrale
Im Auftrag:

Gesehen:
Bonn, den
Bundesministerium für Verkehr, Bau und Stadtentwicklung
Im Auftrag:

Gesehen:
Magdeburg, den
Ministerium für Landesentwicklung und Verkehr
des Landes Sachsen-Anhalt
Im Auftrag: